

POR PUGLIA FESR 2014-2020
ASSE IV, AZIONE 4.1 e ASSE IX, AZIONE 9.13

Comune di LUCERA


Intervento di verifica statica, efficientamento energetico e eliminazione delle
barriere architettoniche del lotto A.R.C.A. Capitanata n. 450,
sito in Via Iiziano

Finanziamento: € 5.500.000


Il progettista Arch. Raffaele Guida studio tecnico: viale Michelangelo n. 196, 71121 Foggia - ufficio: gaudiostudioarchitects.it	Il Responsabile Unico del Procedimento e Verificatore del Progetto (Resp. Ufficio Costruzioni ARCA Capitanata) Ing. Francesco Sobelli	
	Il dirigente dell'Area Patrimonio Ing. Vincenzo DE DENNIS	

TAVOLA	ESECUTIVI STRUTTURE	
ES 5	BLOCCO "AA" STATO DI PROGETTO TELAI	SCALA 1:100
		D.M.A.
ACCONCIAMENTI	L'IMPRESA	IL DIRETTORE DEI LAVORI
REF.		


Telaio P34-P35-41-P36-P37

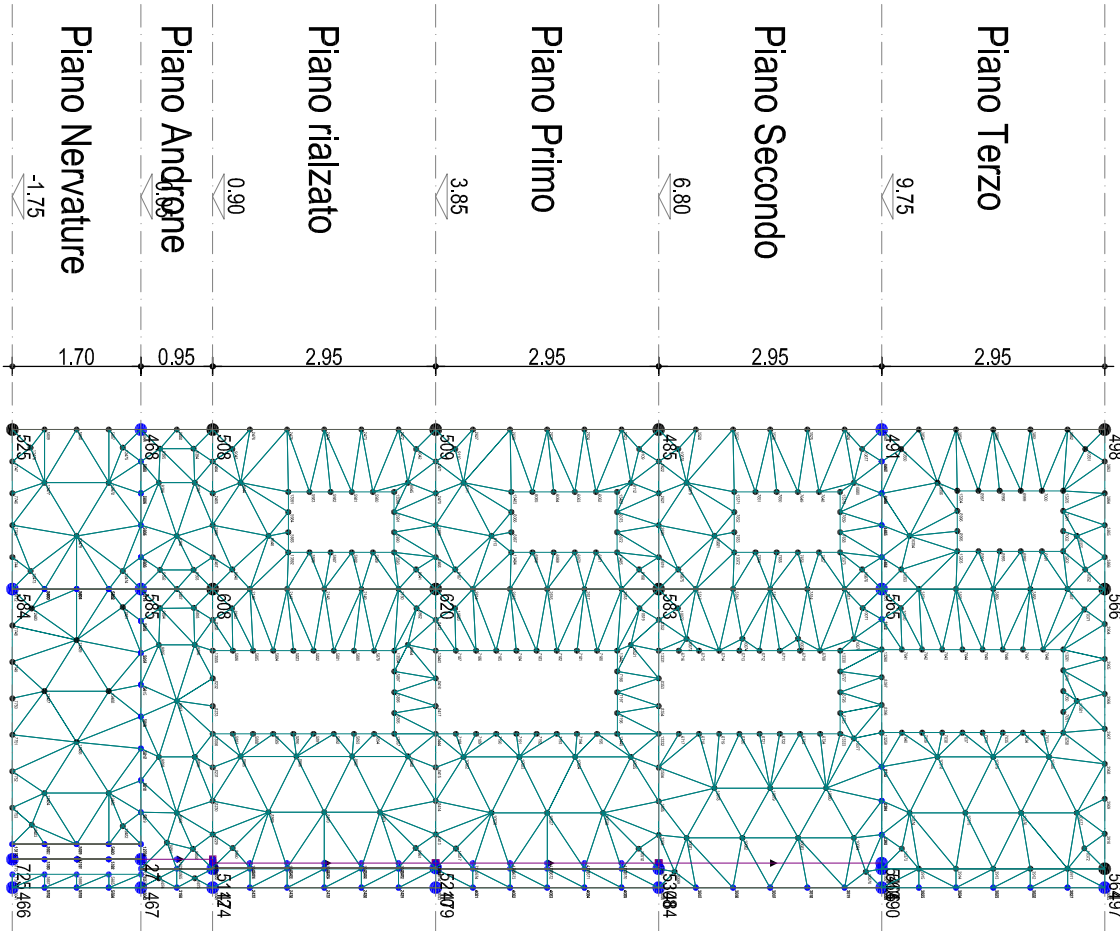


Telaio P34-P58

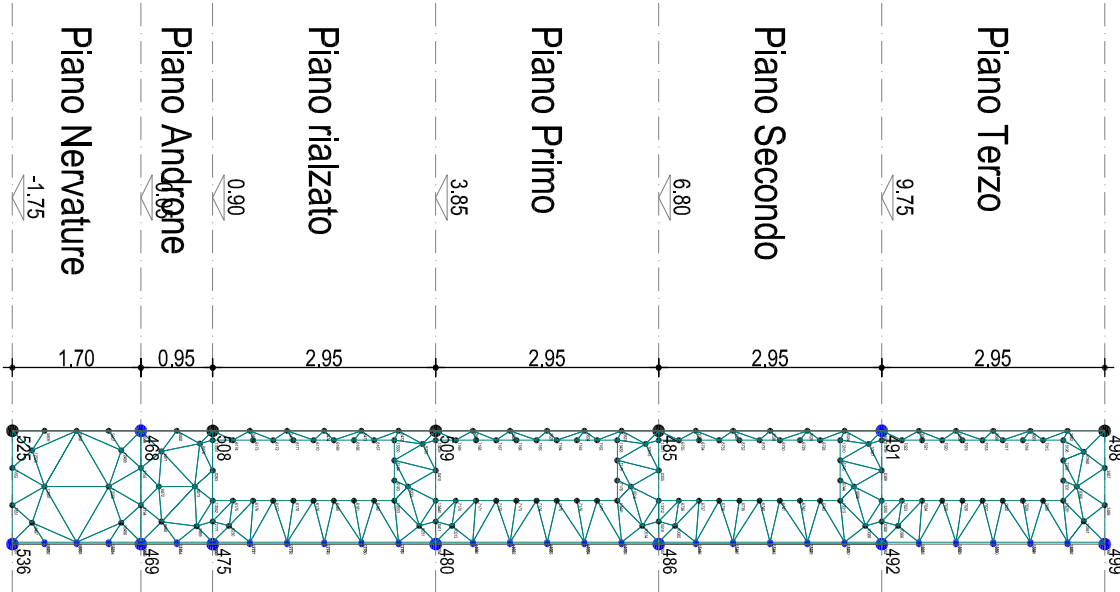


Telaio P28-P42

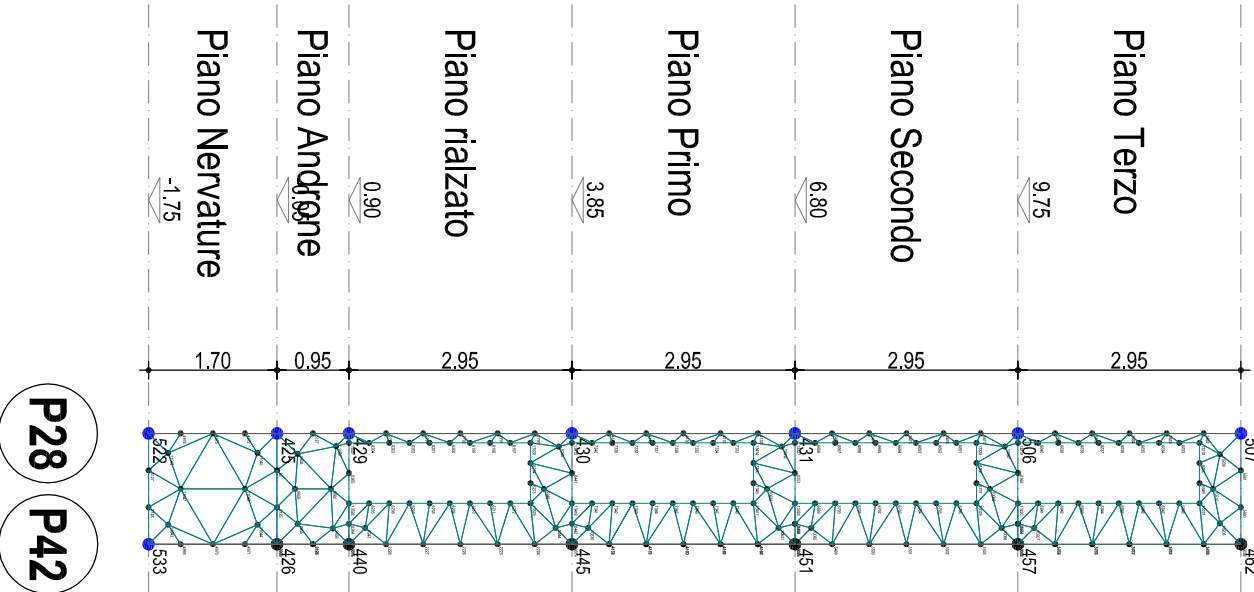


Telaio P29-P49

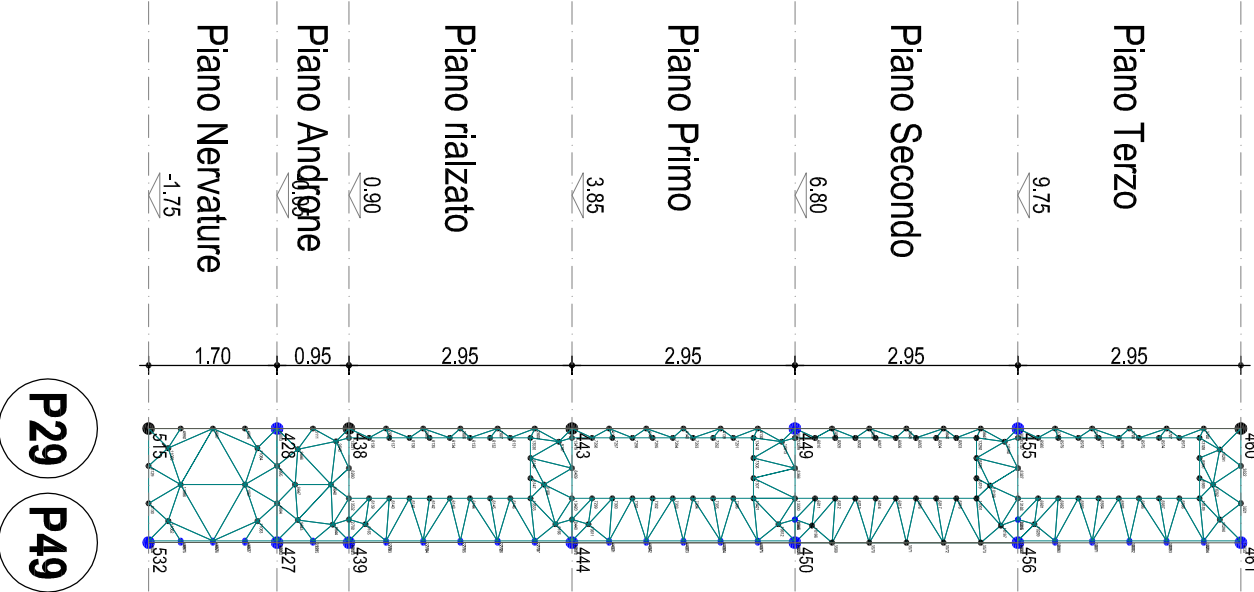


Telaio P33-P32-34-P31-P30-P29

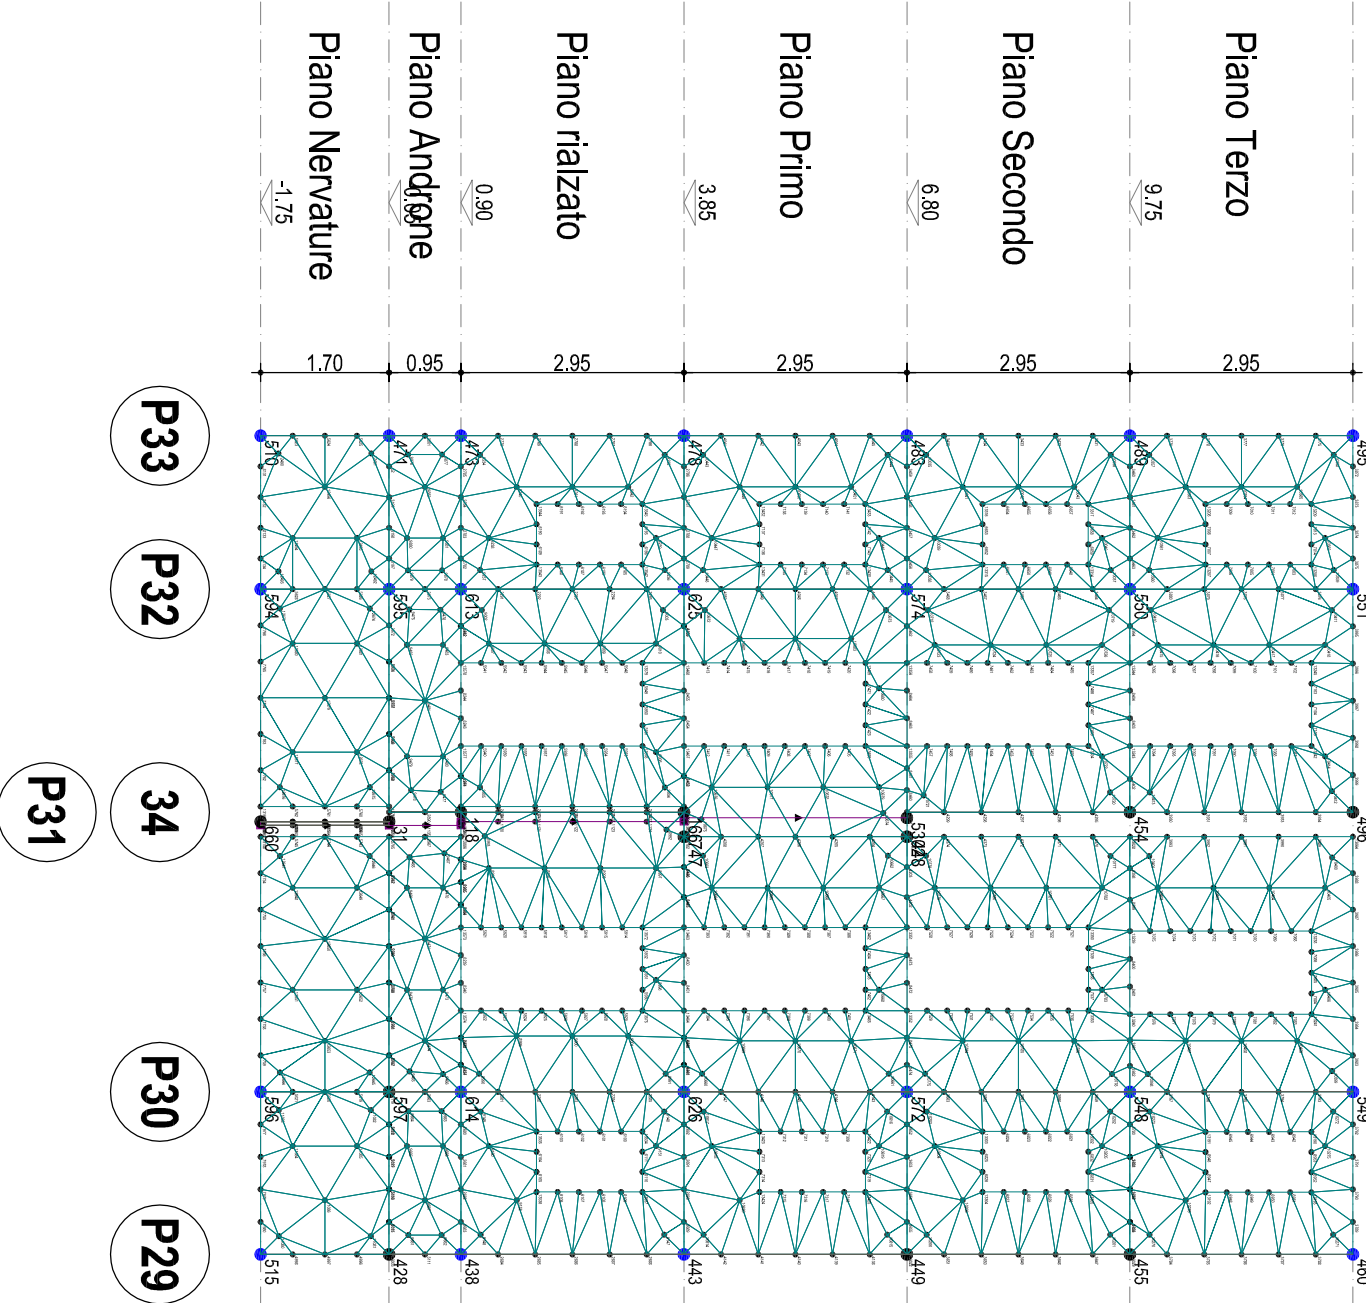

Telaio P33-P51

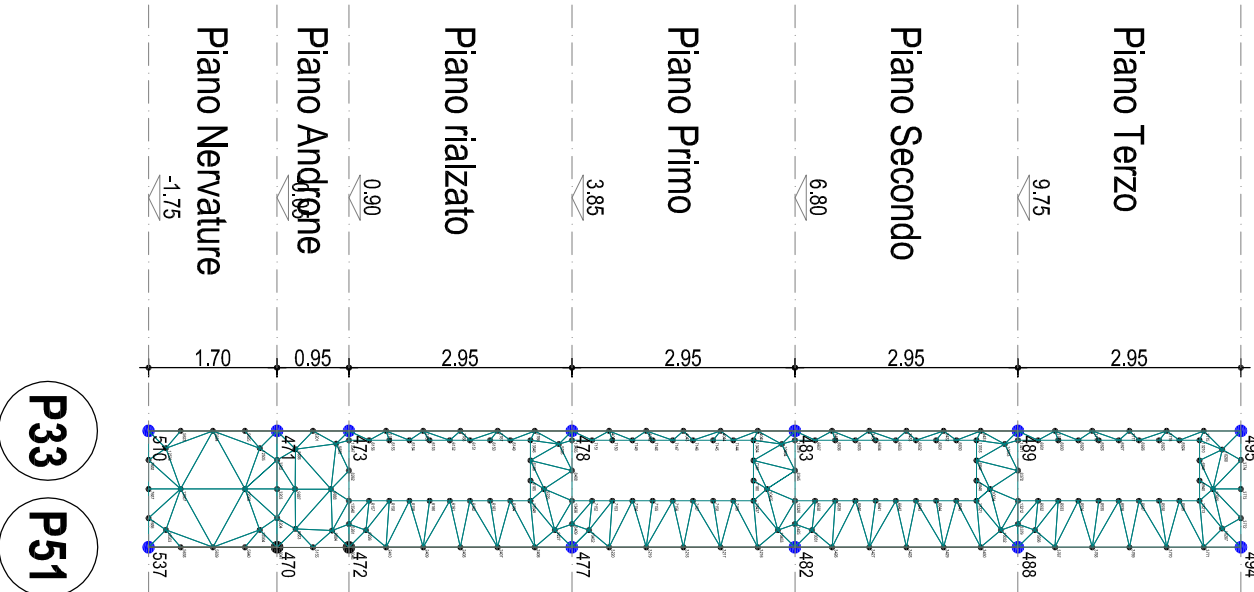

Telaio P42-P43-P44-P45-P46-P47-P48-P49

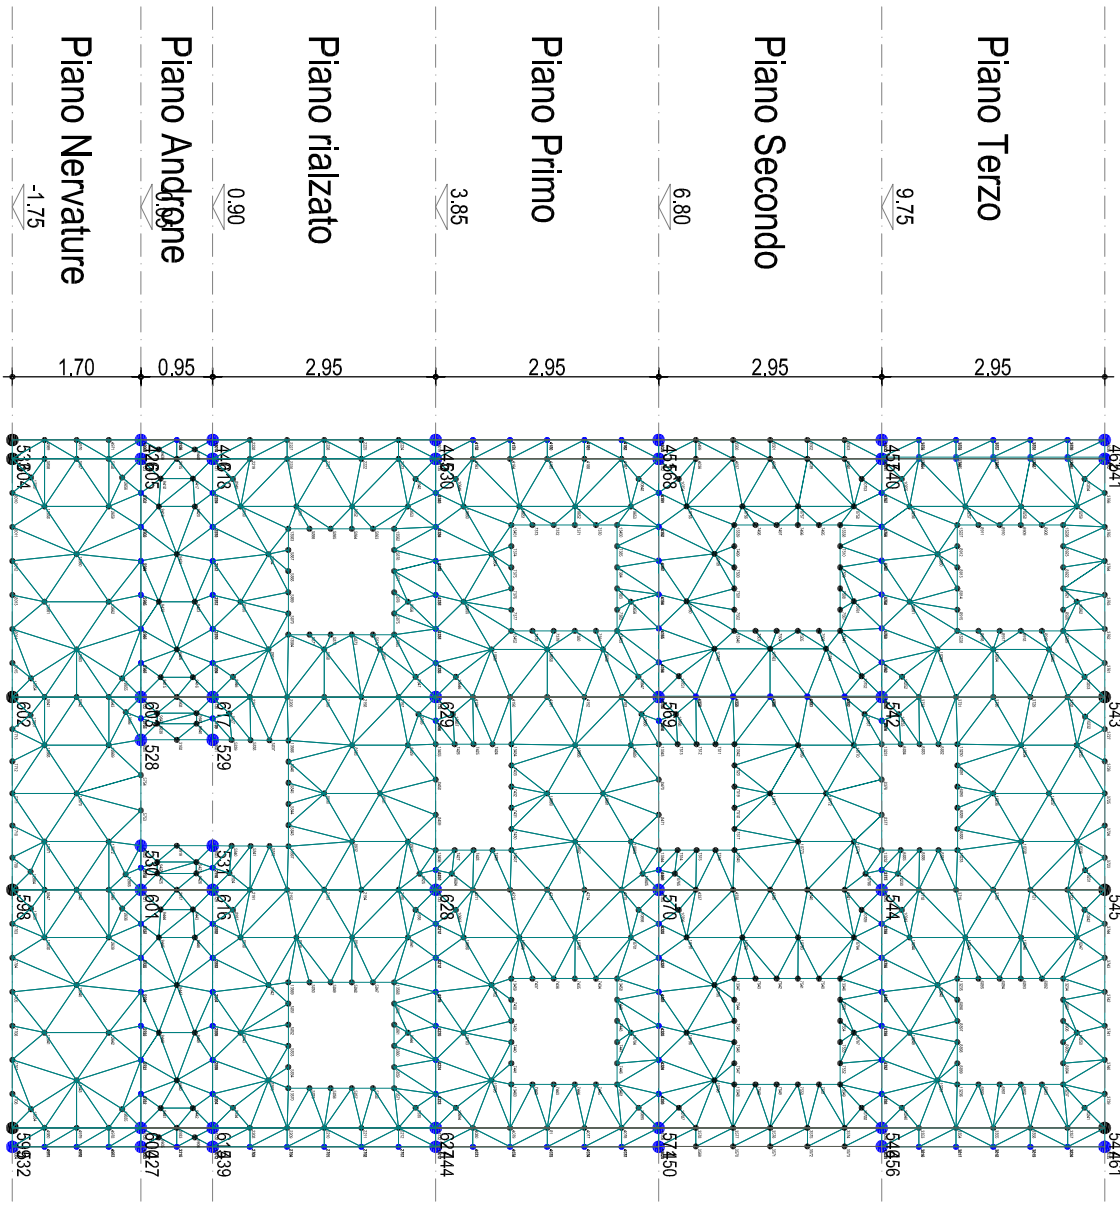

Telaio P51-P52-P53-P54-P55-P56-P57-P58

