


POR PUGLIA FESR 2014-2020
ASSE IV, AZIONE 4.1 e ASSE IX, AZIONE 9.13

Comune di Lucera
Intervento di verifica statica, efficientamento energetico e eliminazione delle
barriere architettoniche dell'Edilizio A.R.C.A. Capitanata n. 450,
sito in Via Tiziano
Finanziamento: € 5.500.000

| | | |
|--|---|--|
| Il progettista Arch. Barbara Galati Via S. Maria della Pace, 156 71121 Foggia - telefono 0884/500000 fax 0884/500001 e-mail: barbara.galati@arcanet.it | Il responsabile tecnico del procedimento e il responsabile del cantiere Ing. Roberto Galati (Resp. Ufficio Contratti ARCA Capitanata) Ing. Francesco Sabatì | |
| | Il dirigente dell'Area Urbanistica Ing. Vincenzo DE GIOVINE | |


| | | | |
|---------------------|------------|---|--------------------------|
| TAVOLA | ES 3 | ES 3 BLOCCO "B" STATO DI PROGETTO TELAI | SCALA 1:100 L.M.A. |
| ACCORDI/ABBINAMENTI | L. IMPRESA | | L. DIRETTORE DELL'OPERA |
| PR | | | |

Telaio P11-5

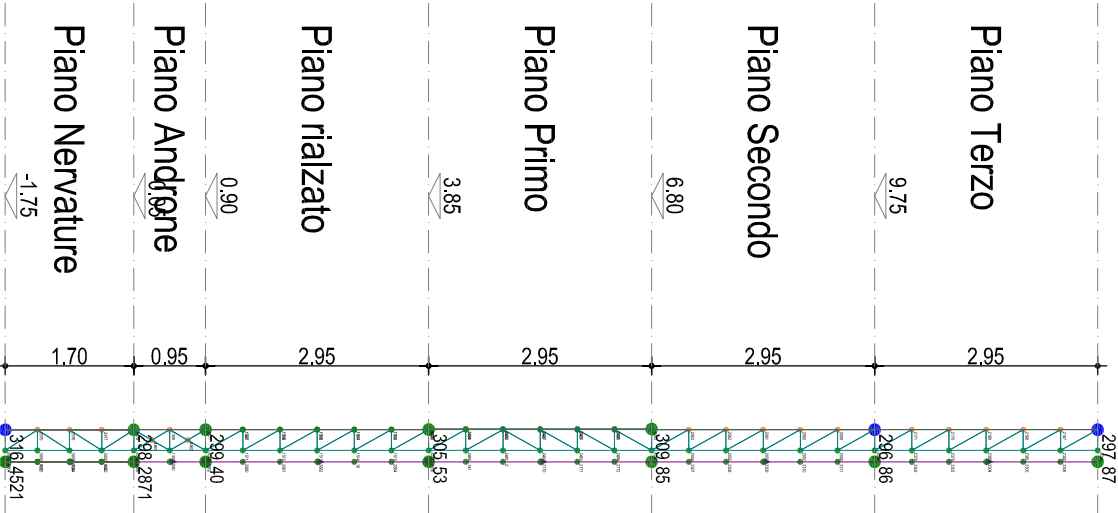


P11
5

Telaio 16-P17

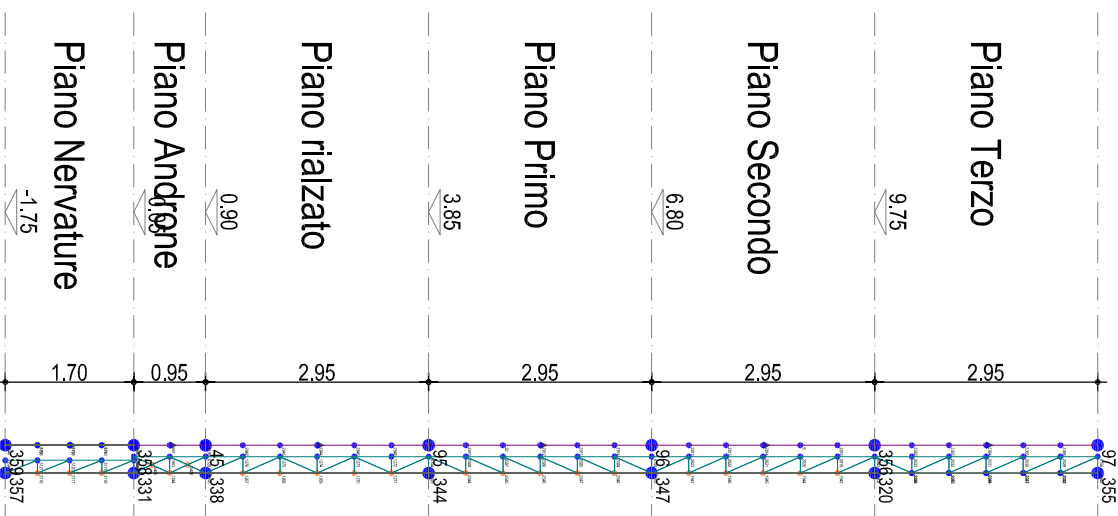


16
P17

Telaio P18-P24

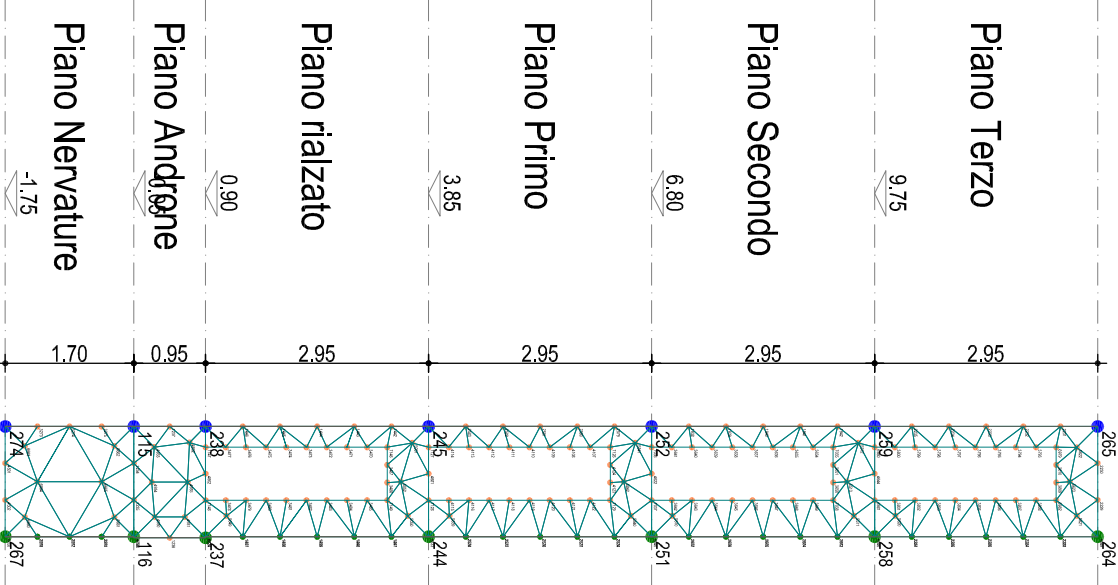


P18
P24

Telaio P19-P31

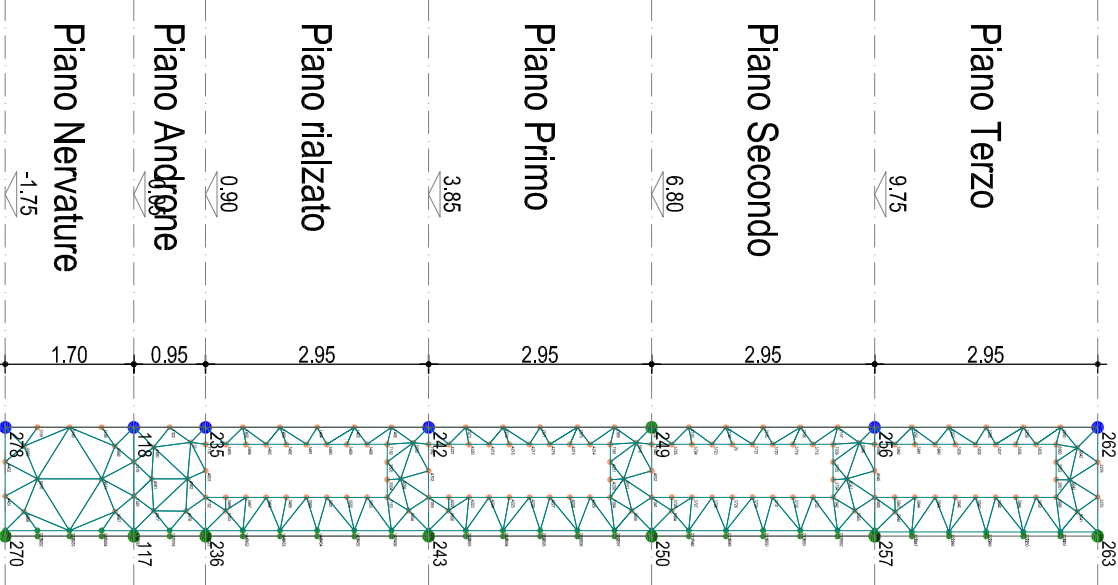


P19
P31

Telaio 21-P20

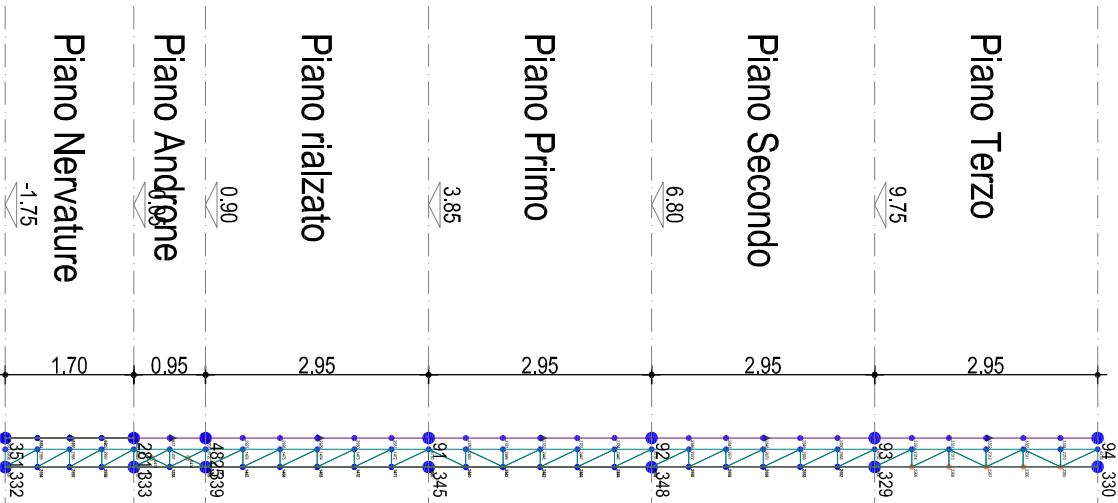


21
P20

Telaio 23-P25

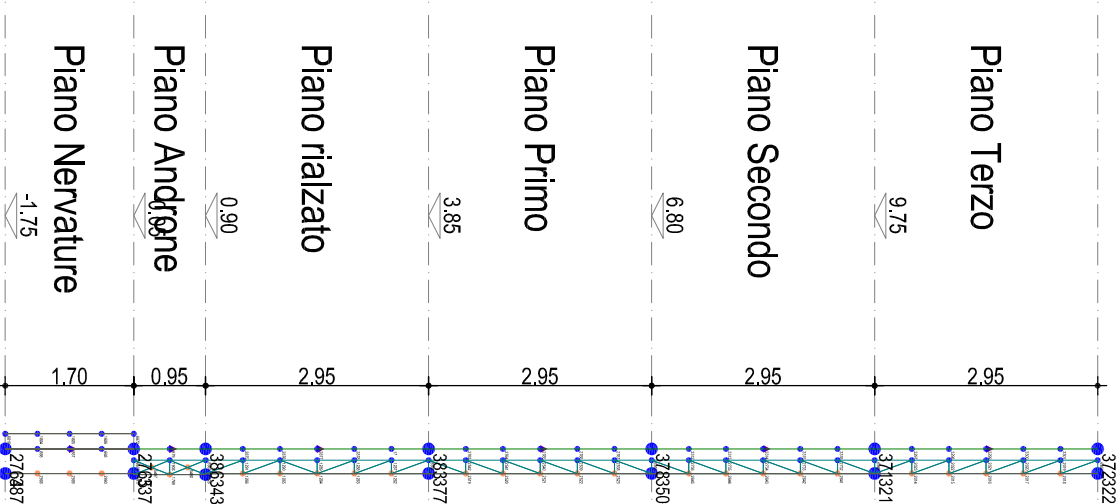


23
P25

Telaio 24-P26

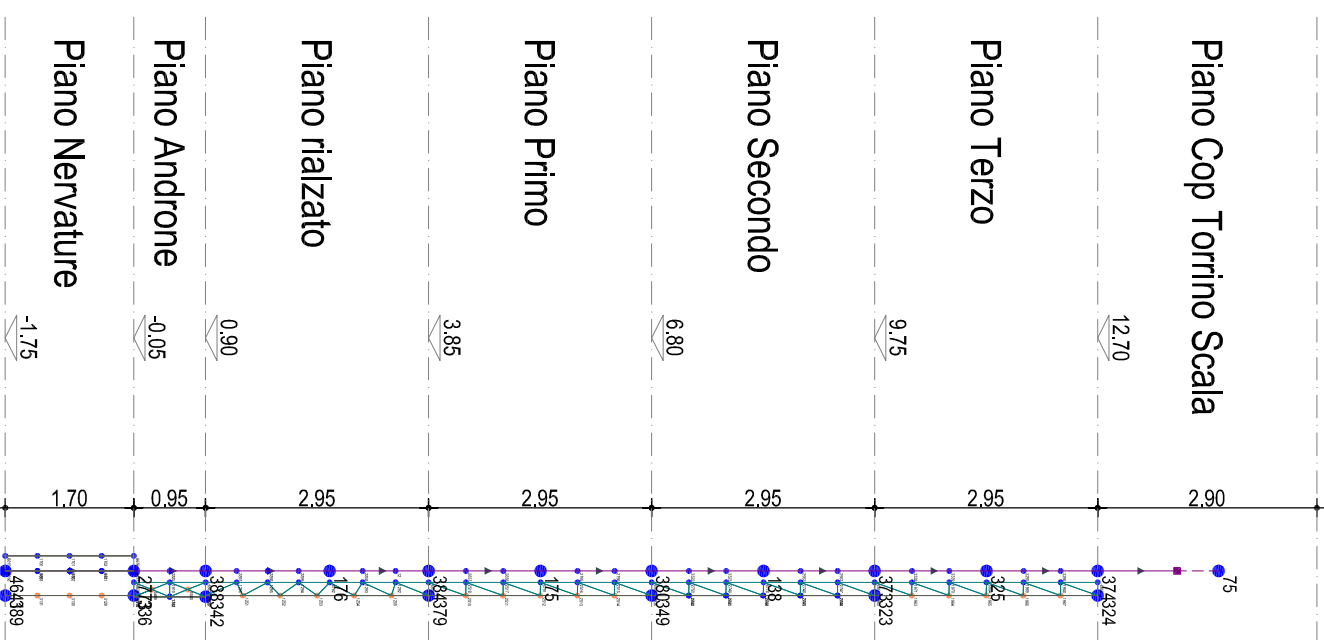


24
P26

Telaio 25-P29

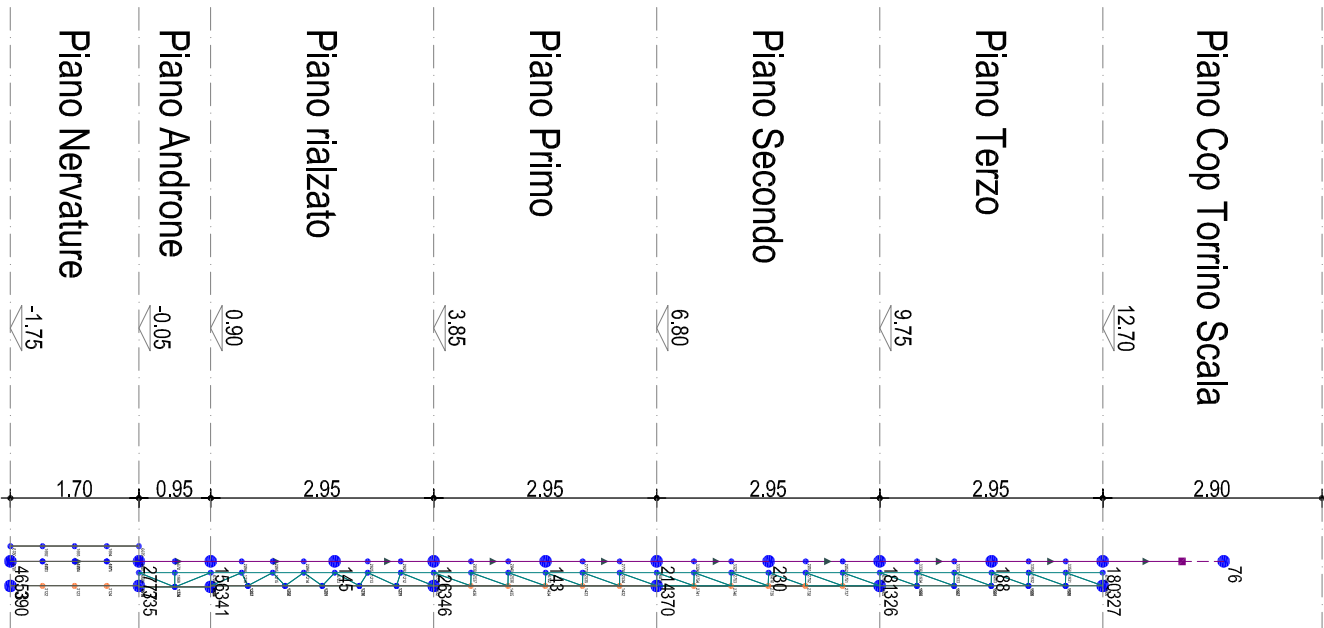


25
P29

Telaio 25-P29

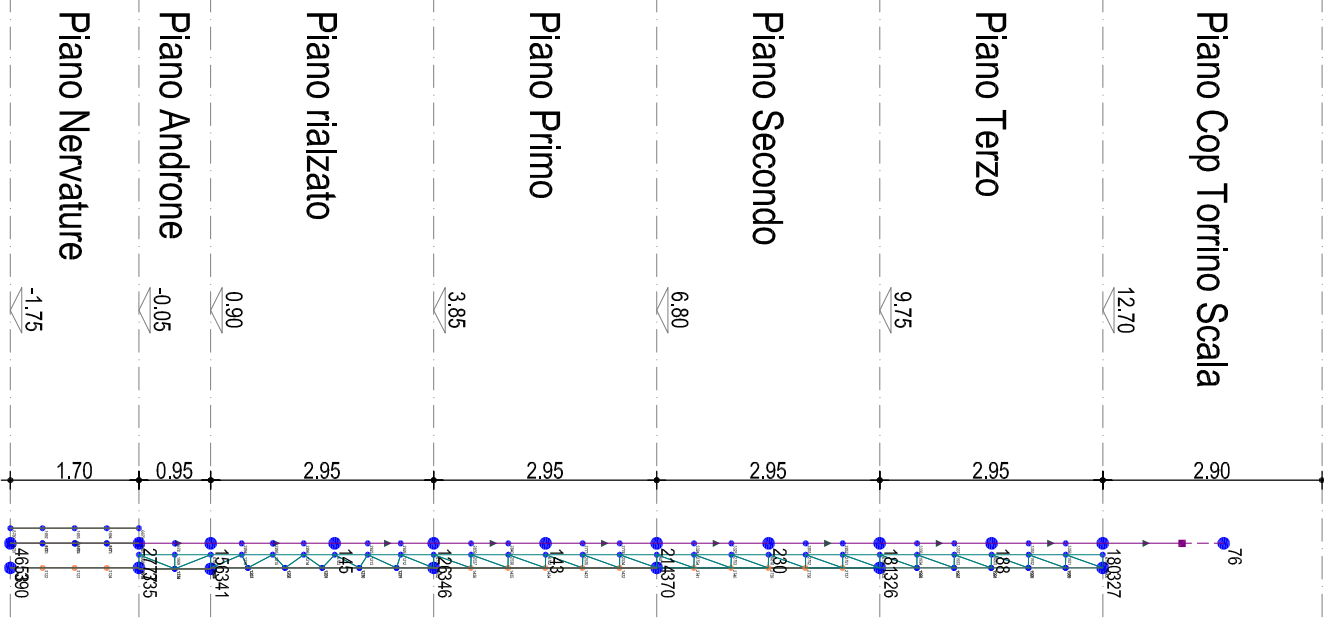


25
P29

Telaio 26-P30

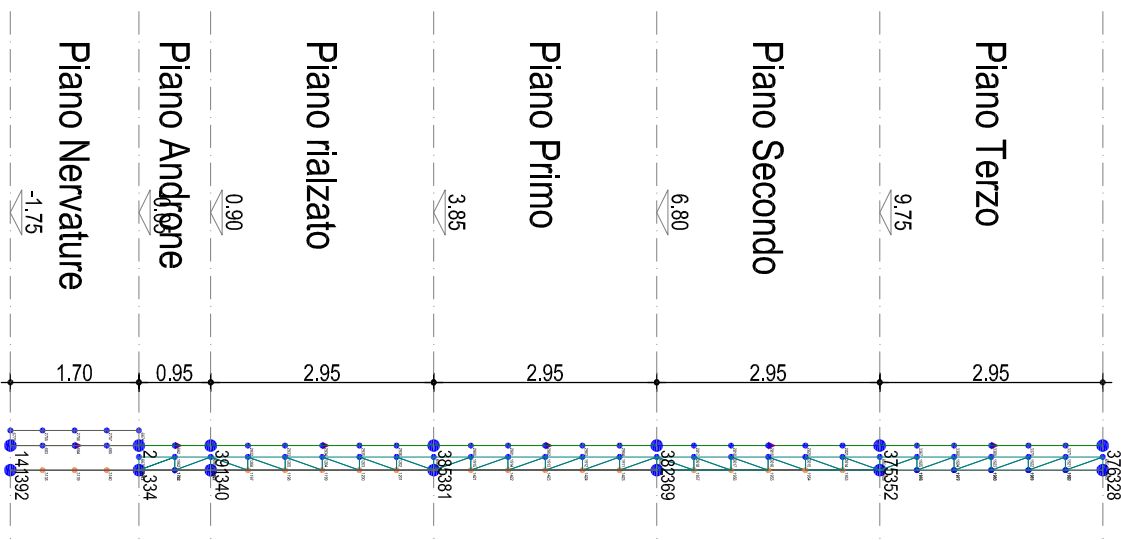


26
P30

Telaio P2-P8-P14

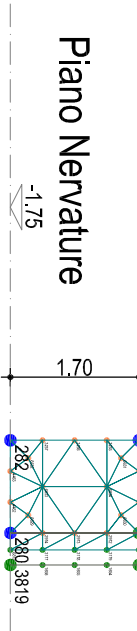


P2
P8
P14

Telaio P3-P10-4

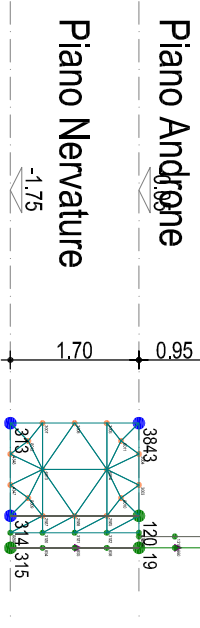


P3
P10
4

Telaio P7-2

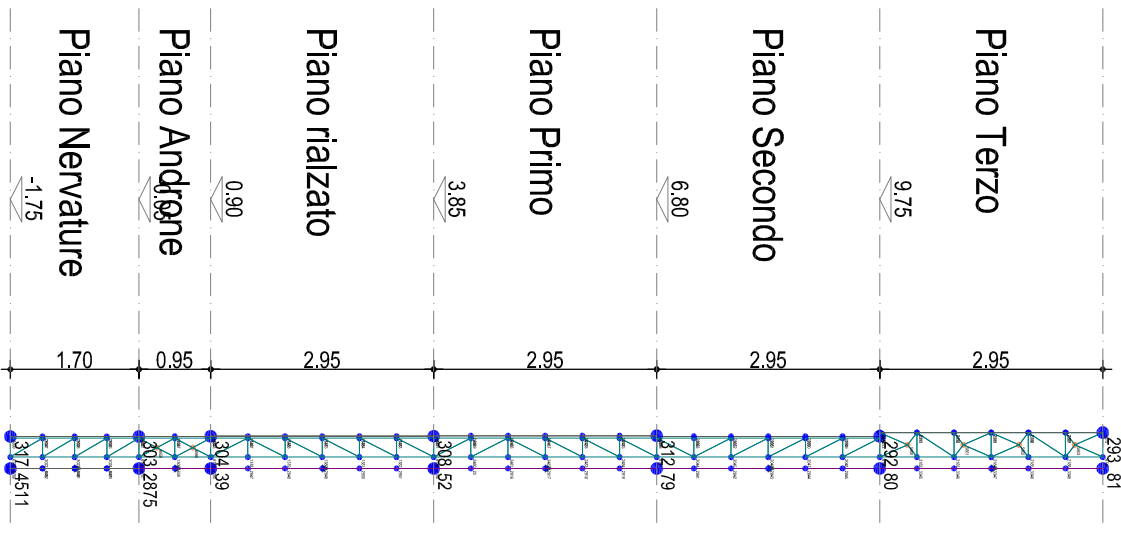


P7
2

Telaio P9-3

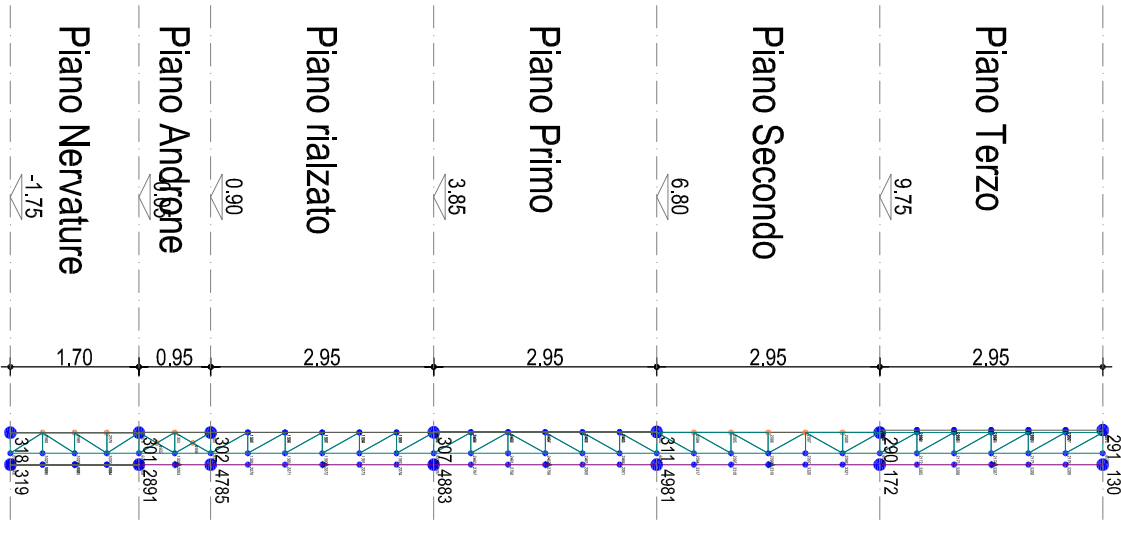

P9
3

Telaio P10-4

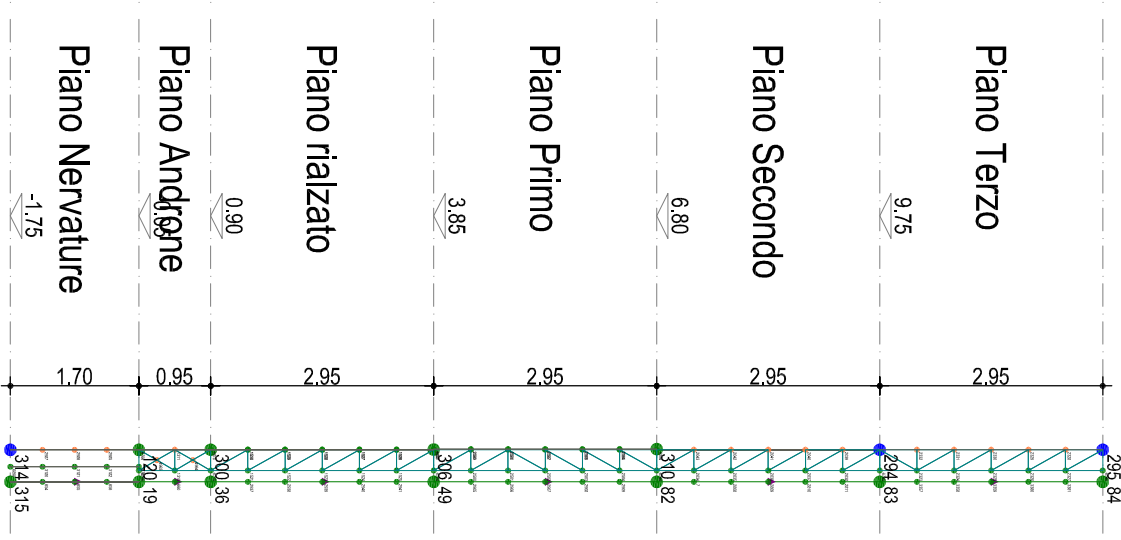

P10
4