



Deliberazione della Giunta Regionale n. 2332, del 28.12.2017

Comune di SAN SEVERO (FG)

Devoluzione del finanziamento di € 3.083.600,00 per la realizzazione di n° 20 alloggi di E.R.P. ricadenti nel P.E.E.P. - Comparto "C" e ubicati in Via Giovanni Guareschi e Via Mario Carli

	Il progettista architettonico (Ufficio Progettazione ARCA Capitanata) Ing. Antonio VERRASTRO	Il Responsabile Unico del Procedimento (Resp. Ufficio Progettazione ARCA Capitanata) Arch. Anna Maria TOMASULO
	Il progettista delle strutture e degli impianti tecnologici ICOSER Servizi di Ingegneria Integrata S.r.l. (Ing. Angelo VENNARI) Via del Commercio, 7 74020 Montemasse (TA)	Il Direttore ARCA Capitanata (Dirigente del Settore Tecnico) Ing. Vincenzo DE VITIIS

TAVOLA	TITOLO	SCALA
S01	FABBRICATO A PLATEA DI FONDAZIONE	1:50
AGGIORNAMENTI	L'IMPRESA	DATA Dicembre 2018
RF.	IL DIRETTORE DEI LAVORI	

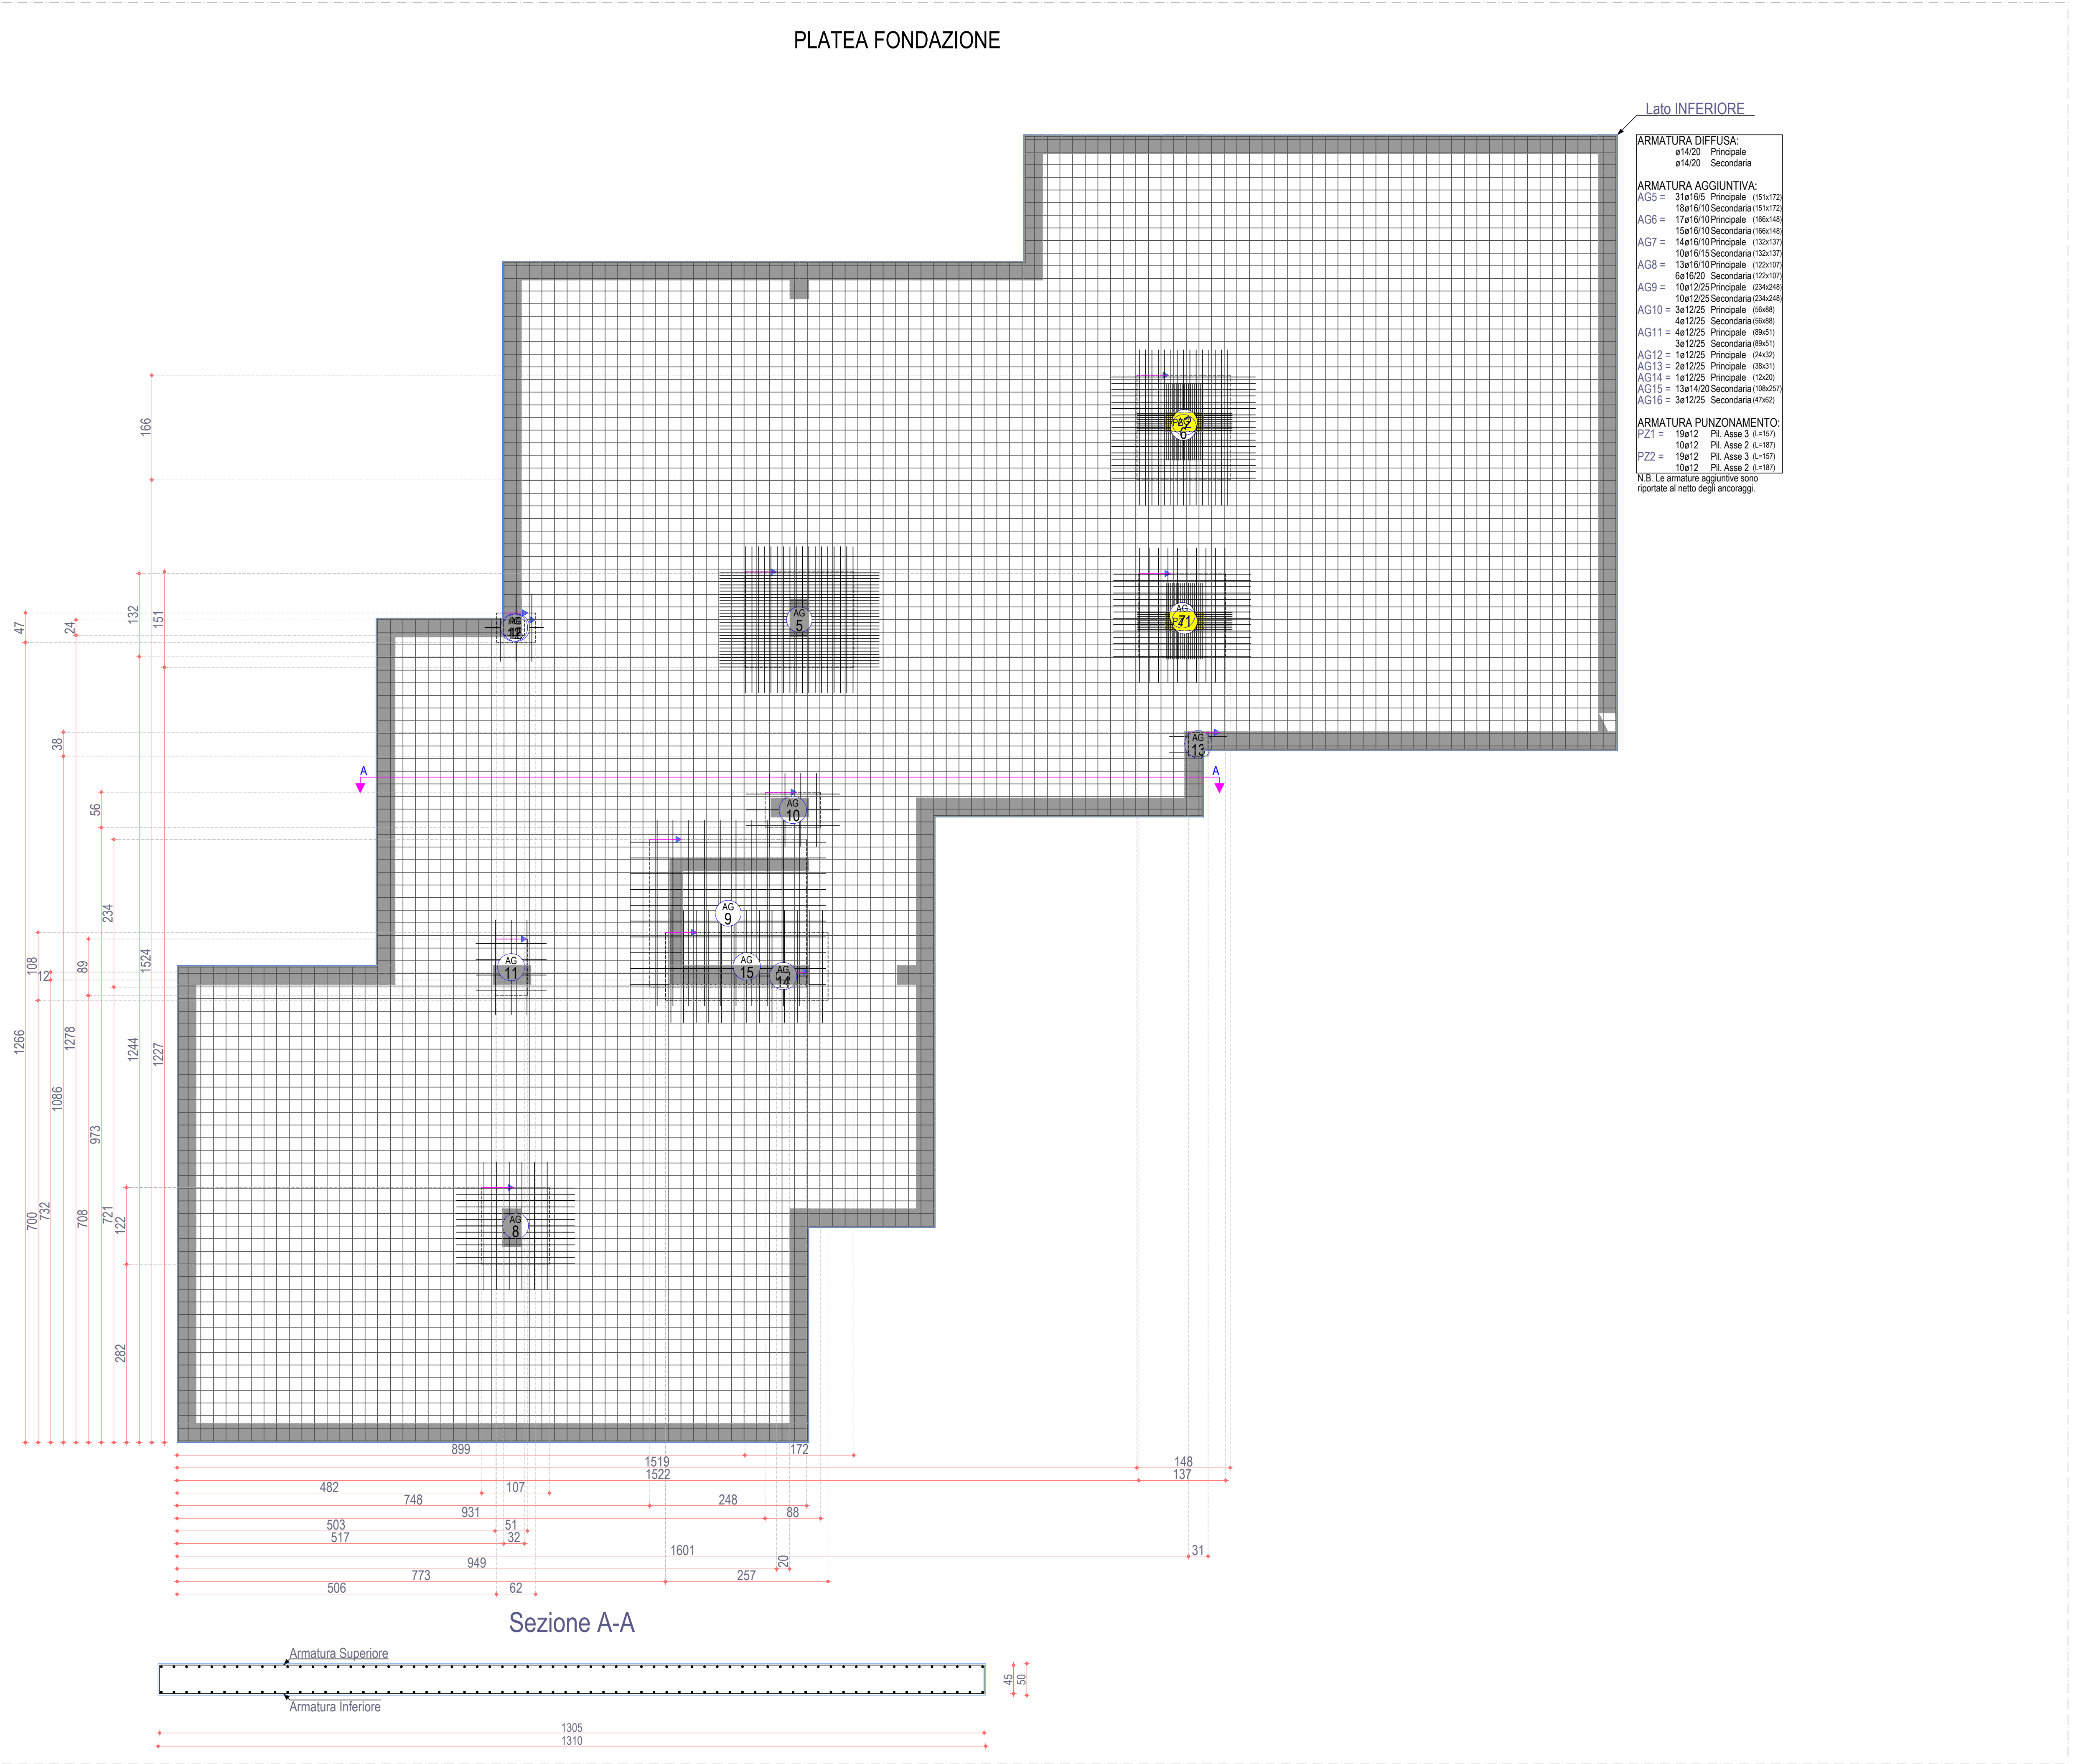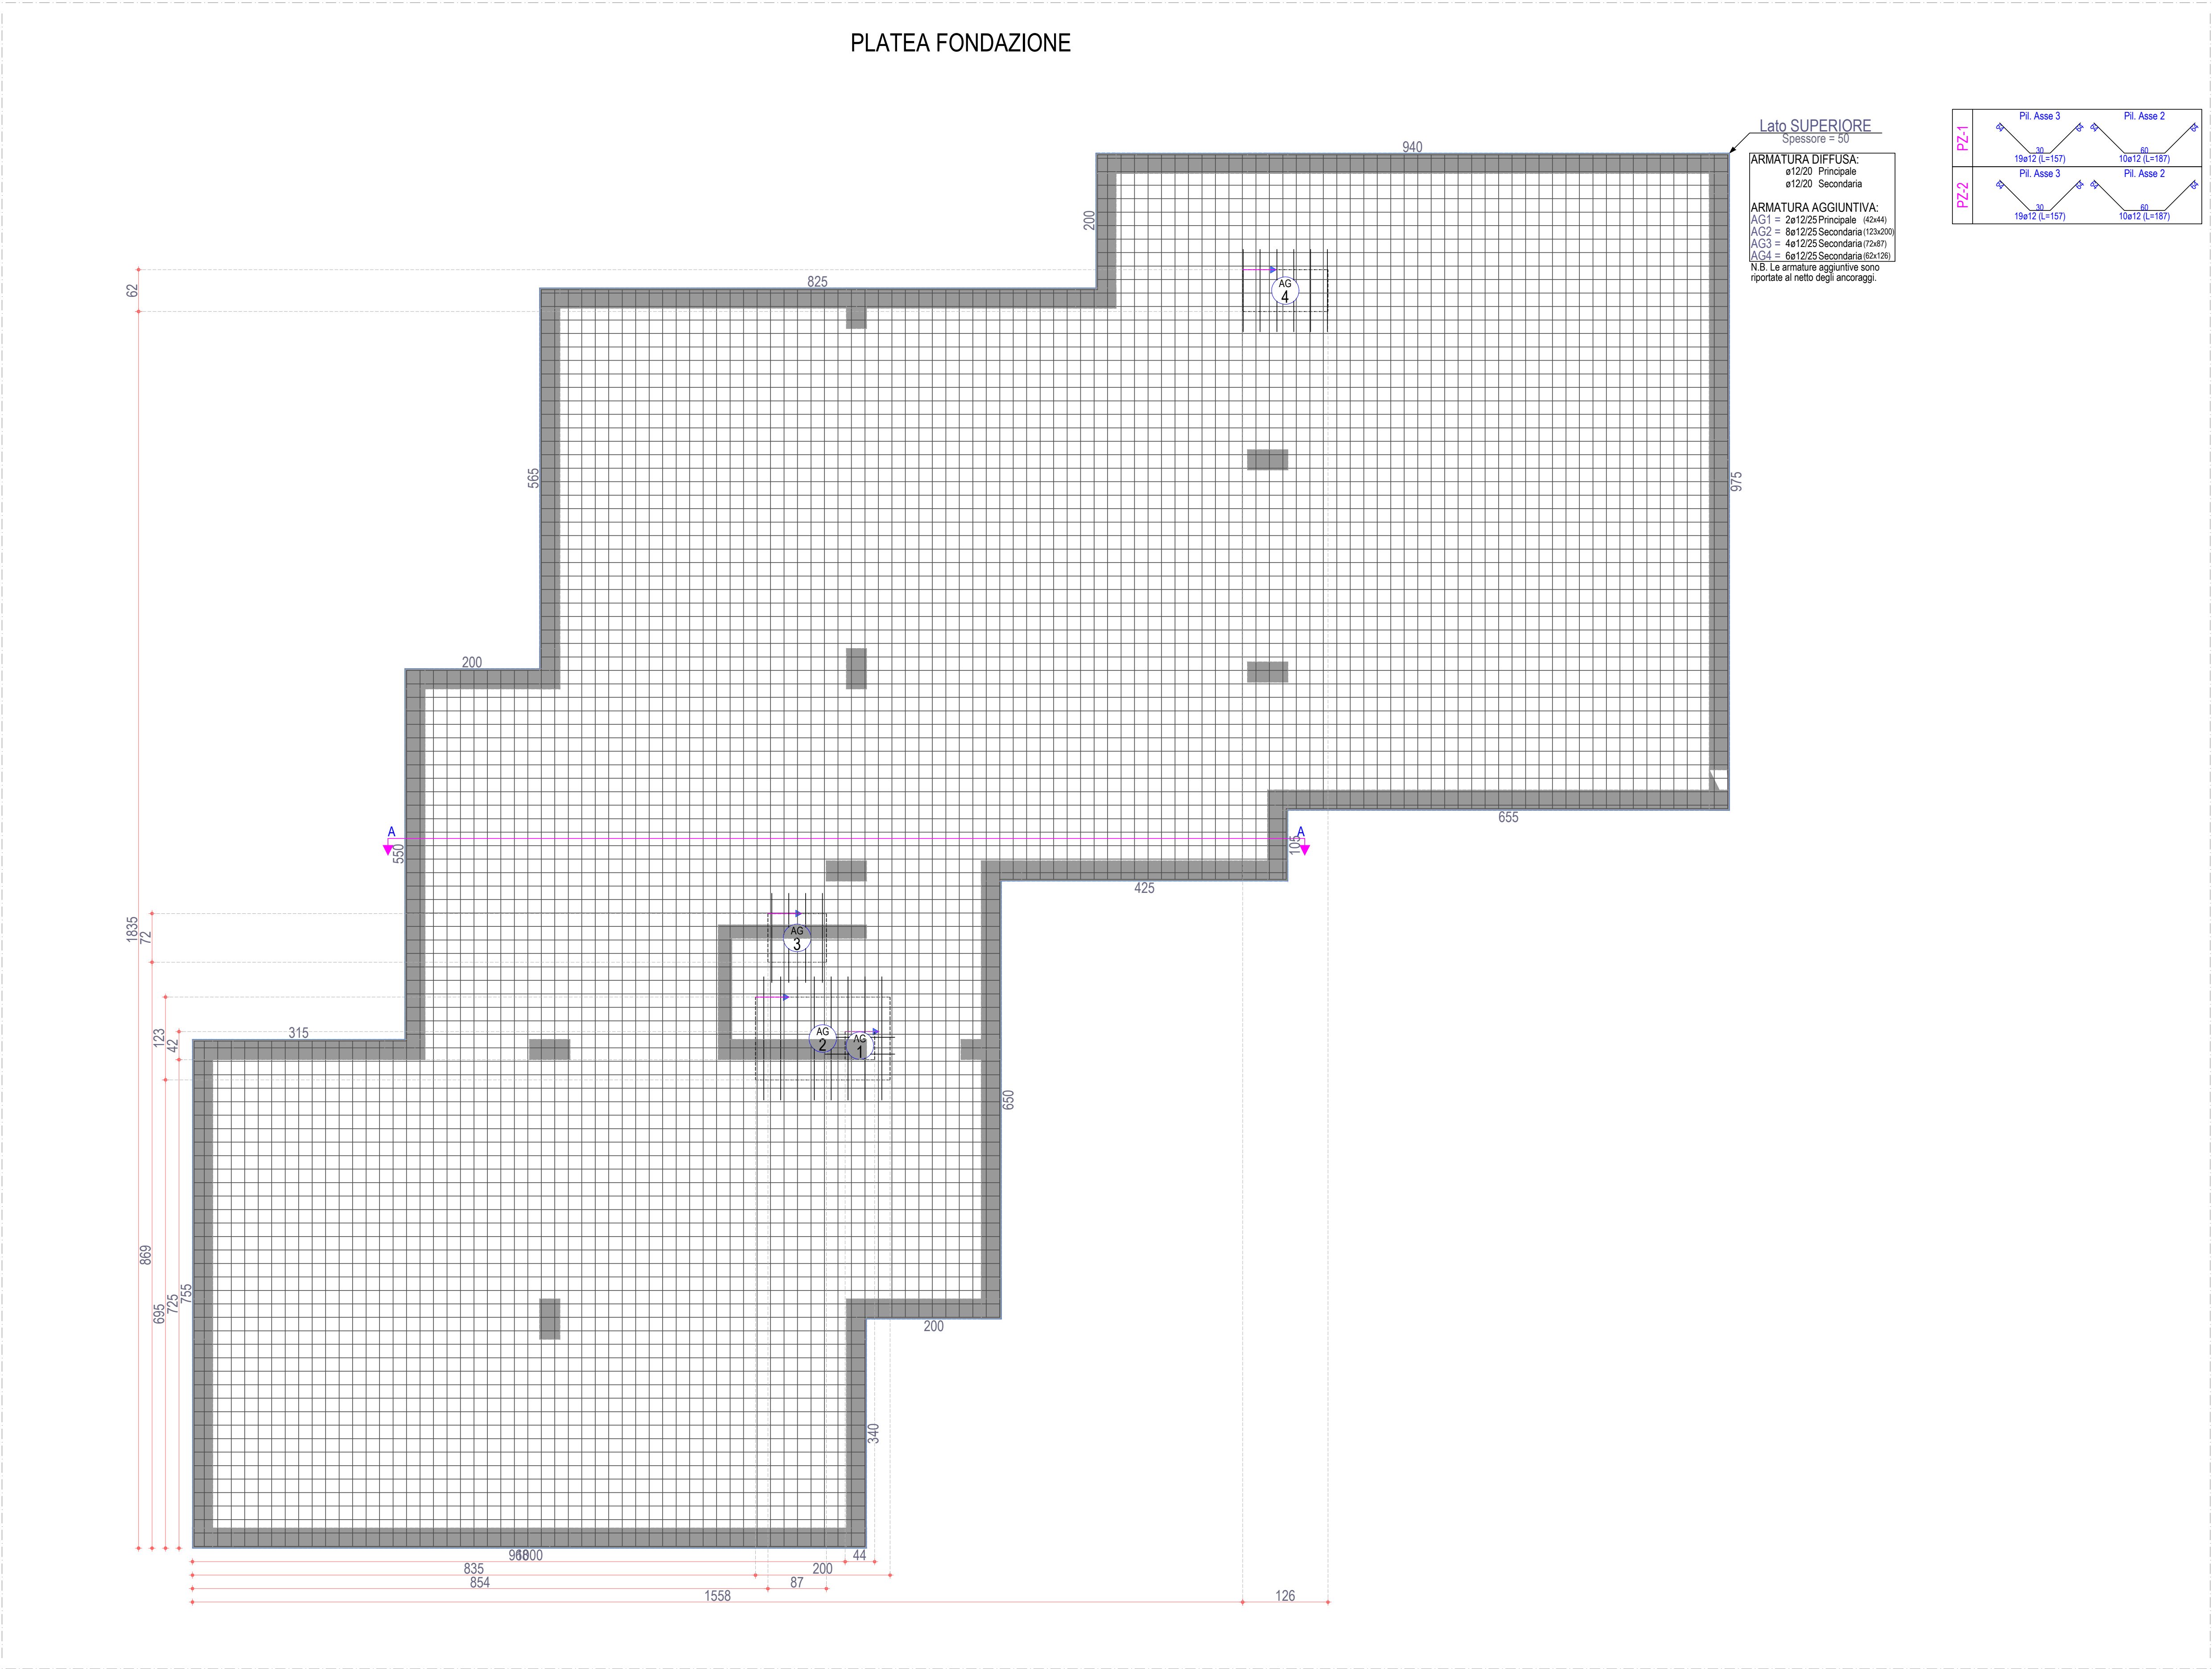

Sezione A-A

