


Lotto A.R.C.A. n. 558

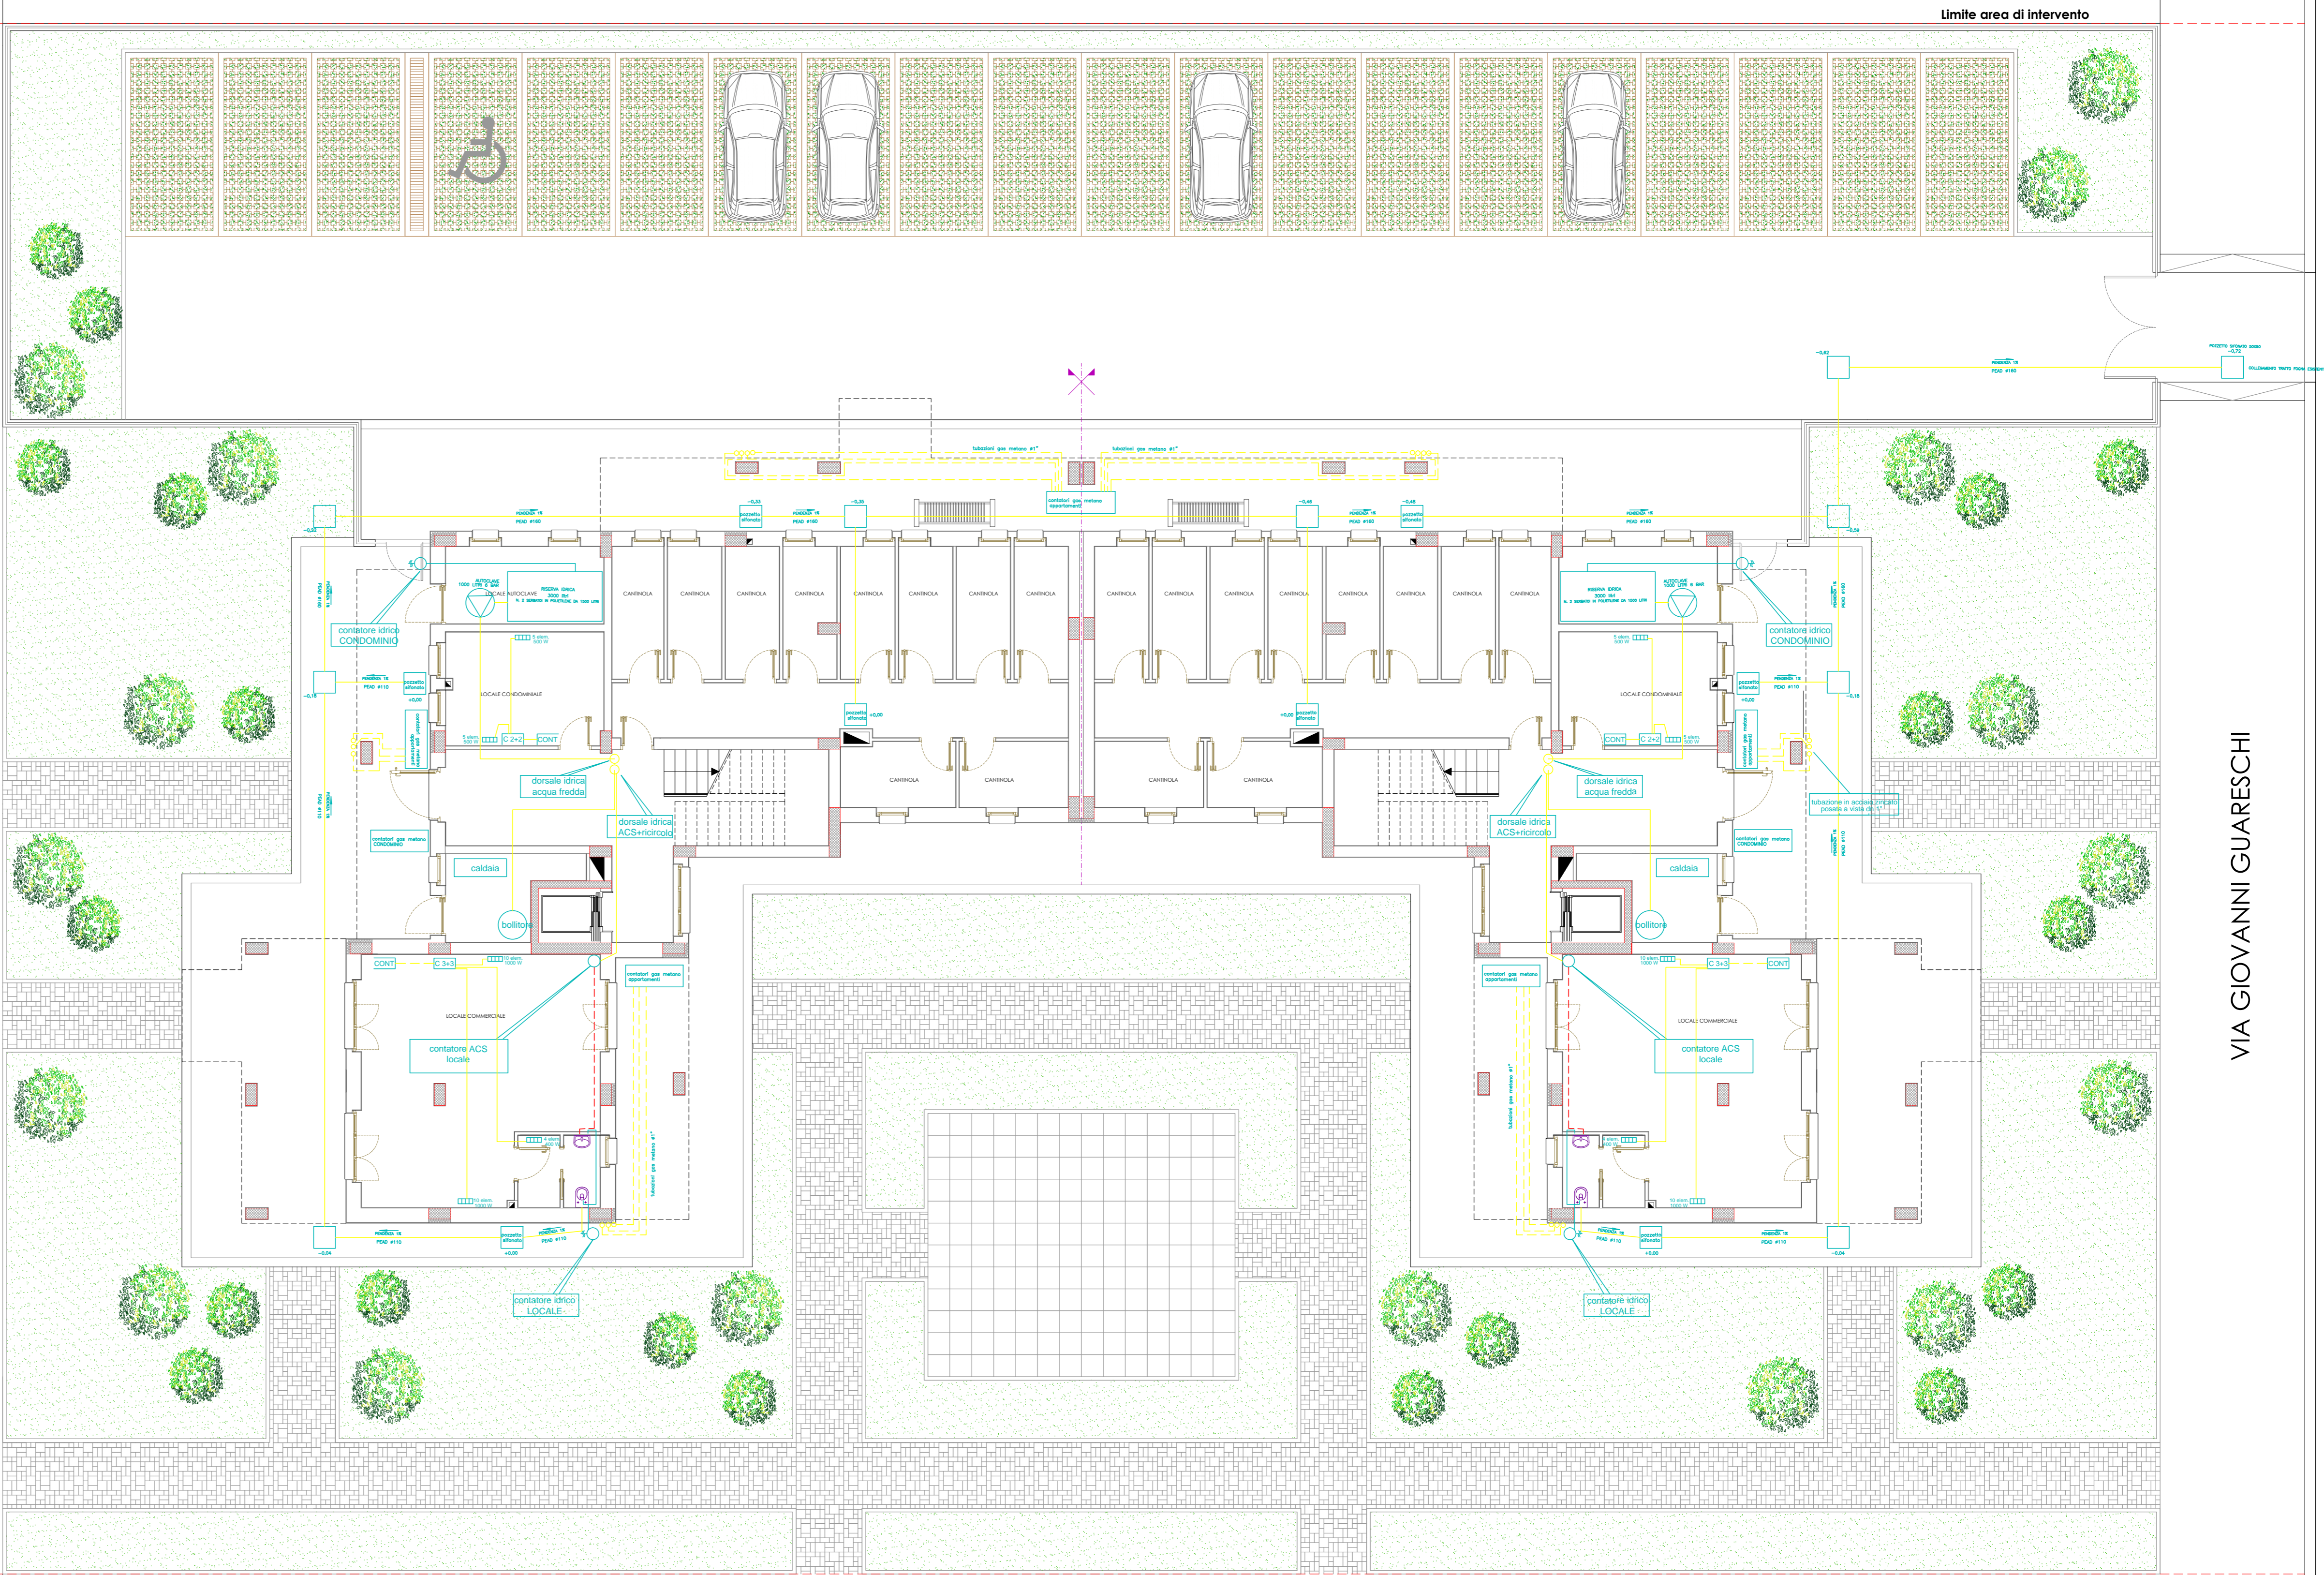

ARCA CAPITANATA
AGENZIA REGIONALE per la CASA e l'ABITARE

Deliberazione della Giunta Regionale n. 2332, del 28.12.2017

Comune di SAN SEVERO (FG)

Devoluzione del finanziamento di € 3.083.600,00 per la
realizzazione di n° 20 alloggi di E.R.P. ricadenti nel P.E.E.P. -
Comparto "C" e ubicati in Via Giovanni Guareschi e Via Mario
Carli

Il progettista architettonico (Ufficio Progettazione ARCA Capitanata) Ing. Antonio VERRASTRO	Il Responsabile Unico del Procedimento (Resp. Ufficio Progettazione ARCA Capitanata) Arch. Anna Maria TOMASULO
Il progettista delle strutture e degli impianti tecnologici ICOSER Servizi di Ingegneria Integrata S.r.l. (Ing. Angelo VENNERT) Via del Commercio, 1 74020 Montemesola (TA)	Il Direttore ARCA Capitanata (Dirigente del Settore Tecnico) Ing. Vincenzo DE DEVITIS

TAVOLA	TITOLO	SCALA
IM07	IMPIANTO IDRICO FOGNANTE E RISCALDAMENTO UTENZE COMUNI E LOCALE COMMERCIALE PIANO TERRA	1:100
AGGIORNAMENTI	L'IMPRESA	DATA Dicembre 2018
RIF.	IL DIRETTORE DEI LAVORI	