




Dettaglio NODO 1

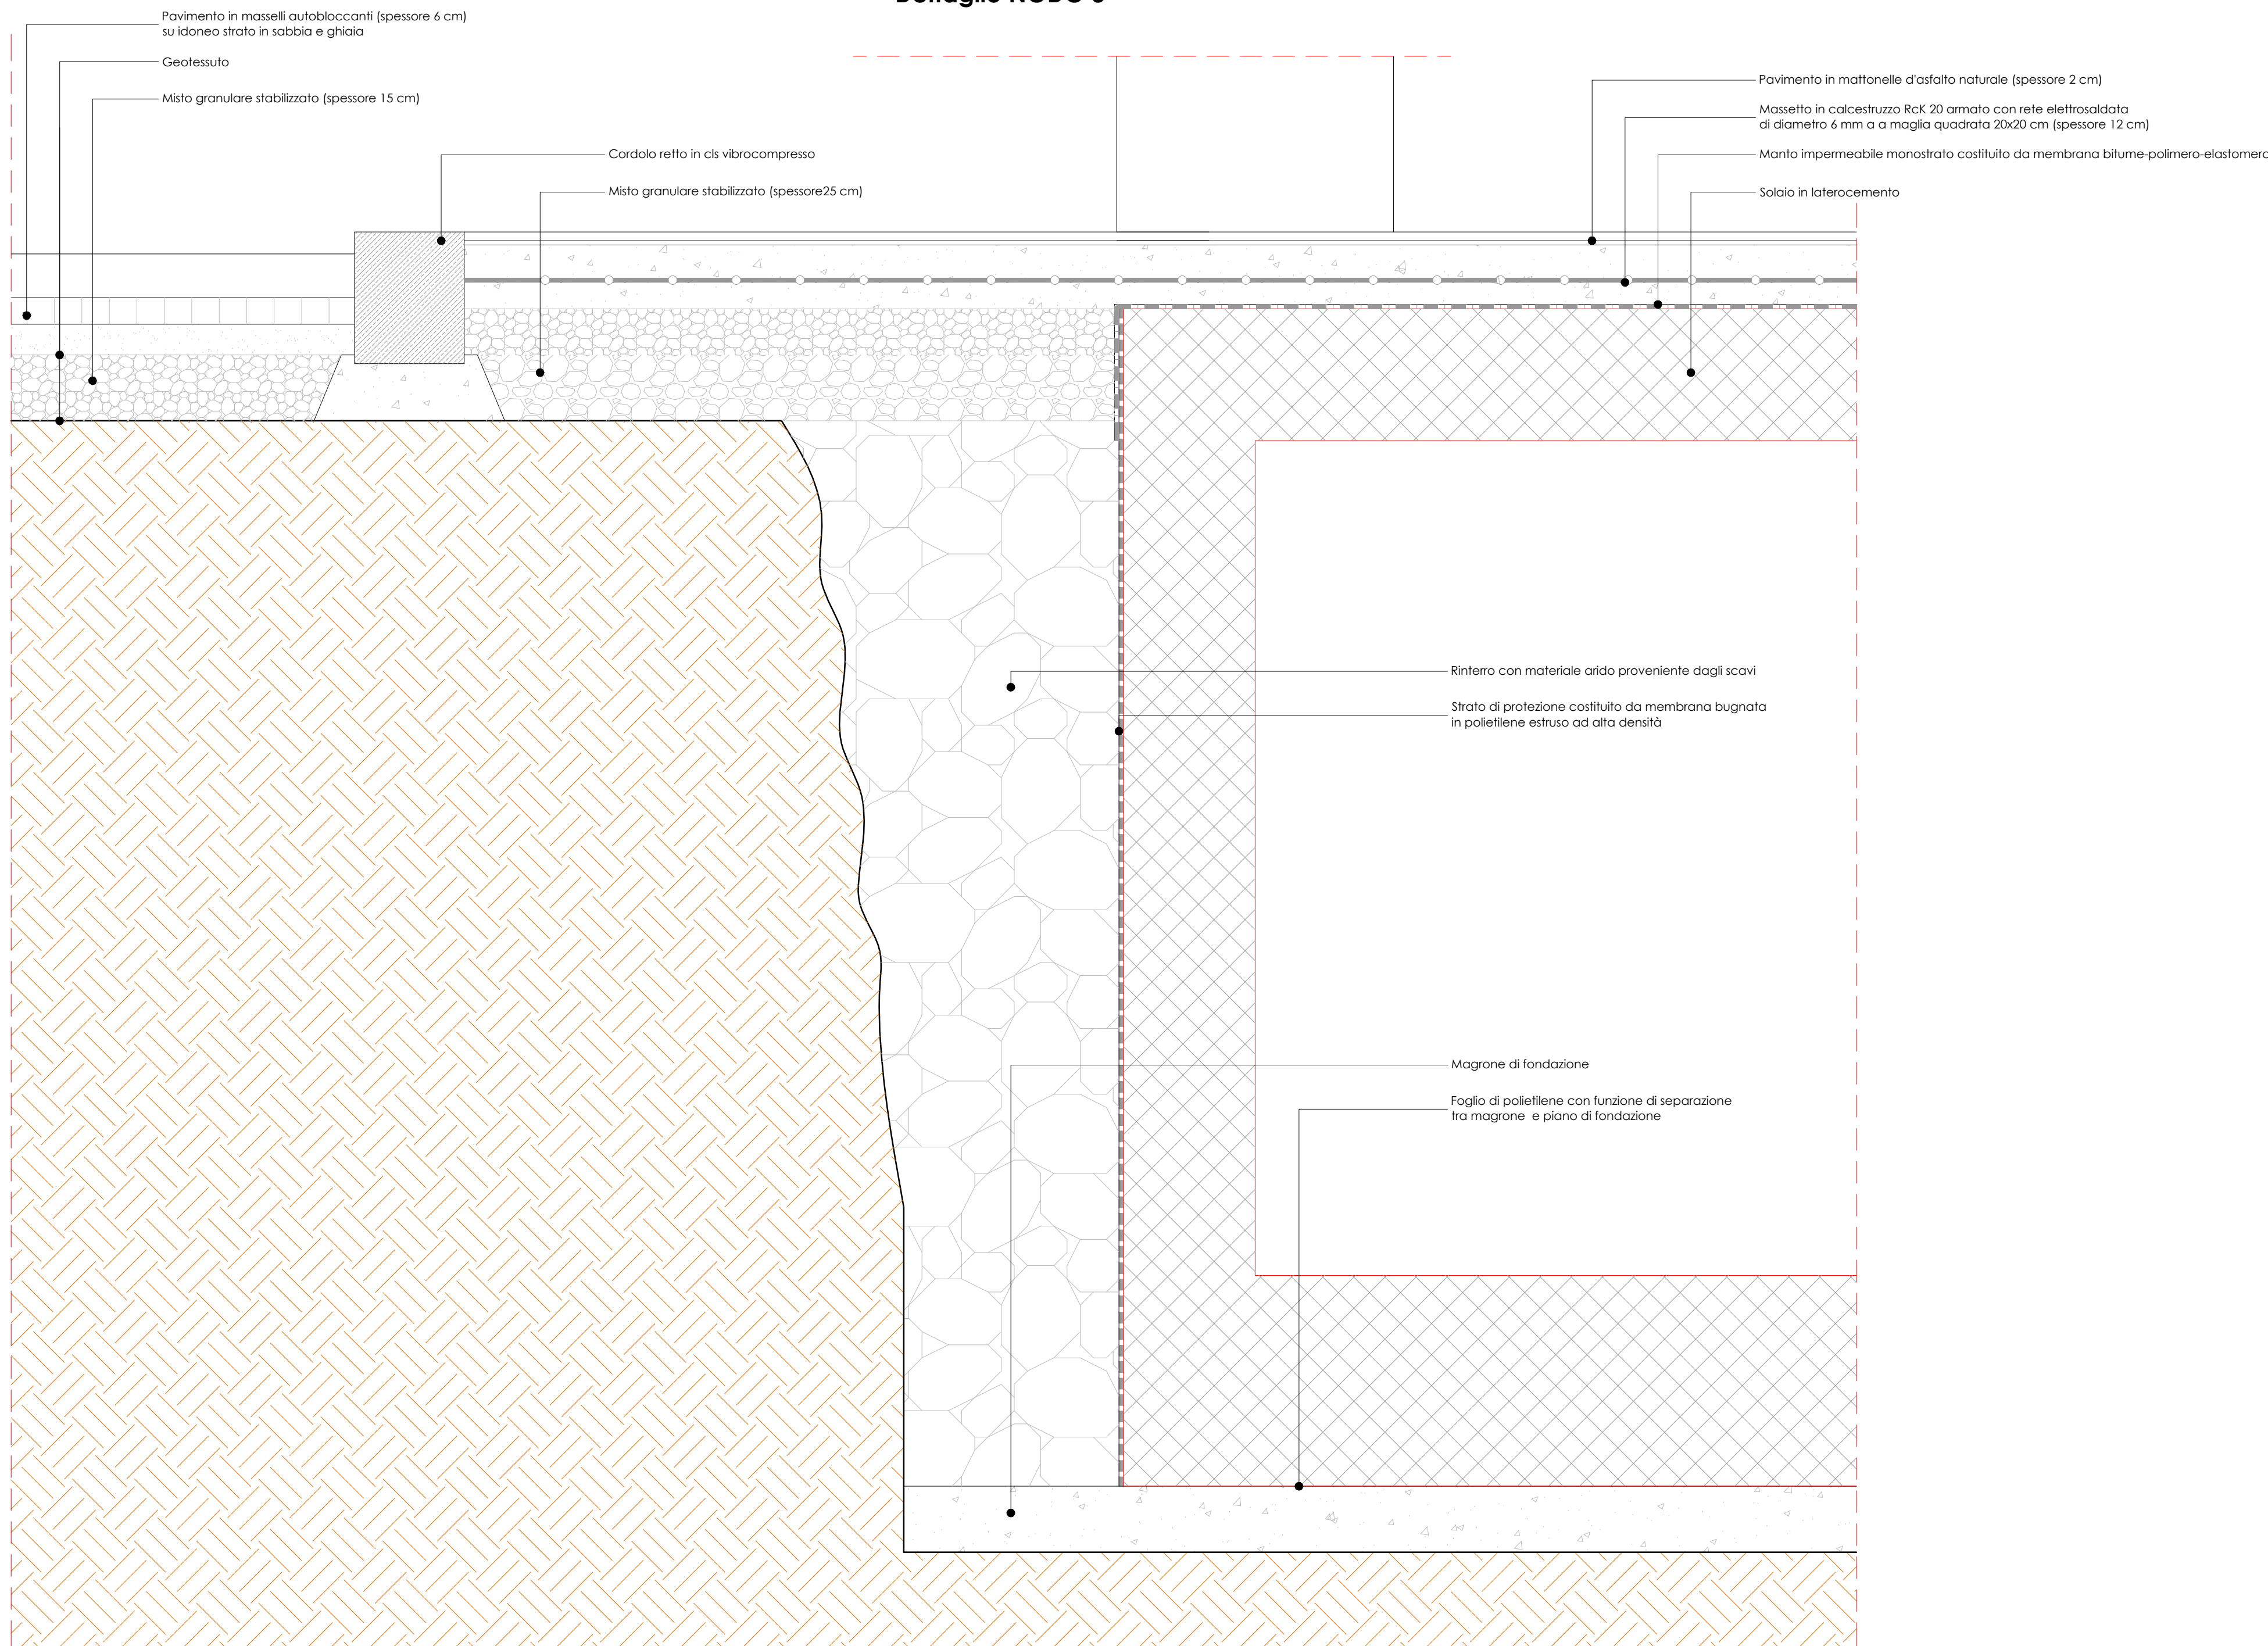

Dettaglio NODO 2


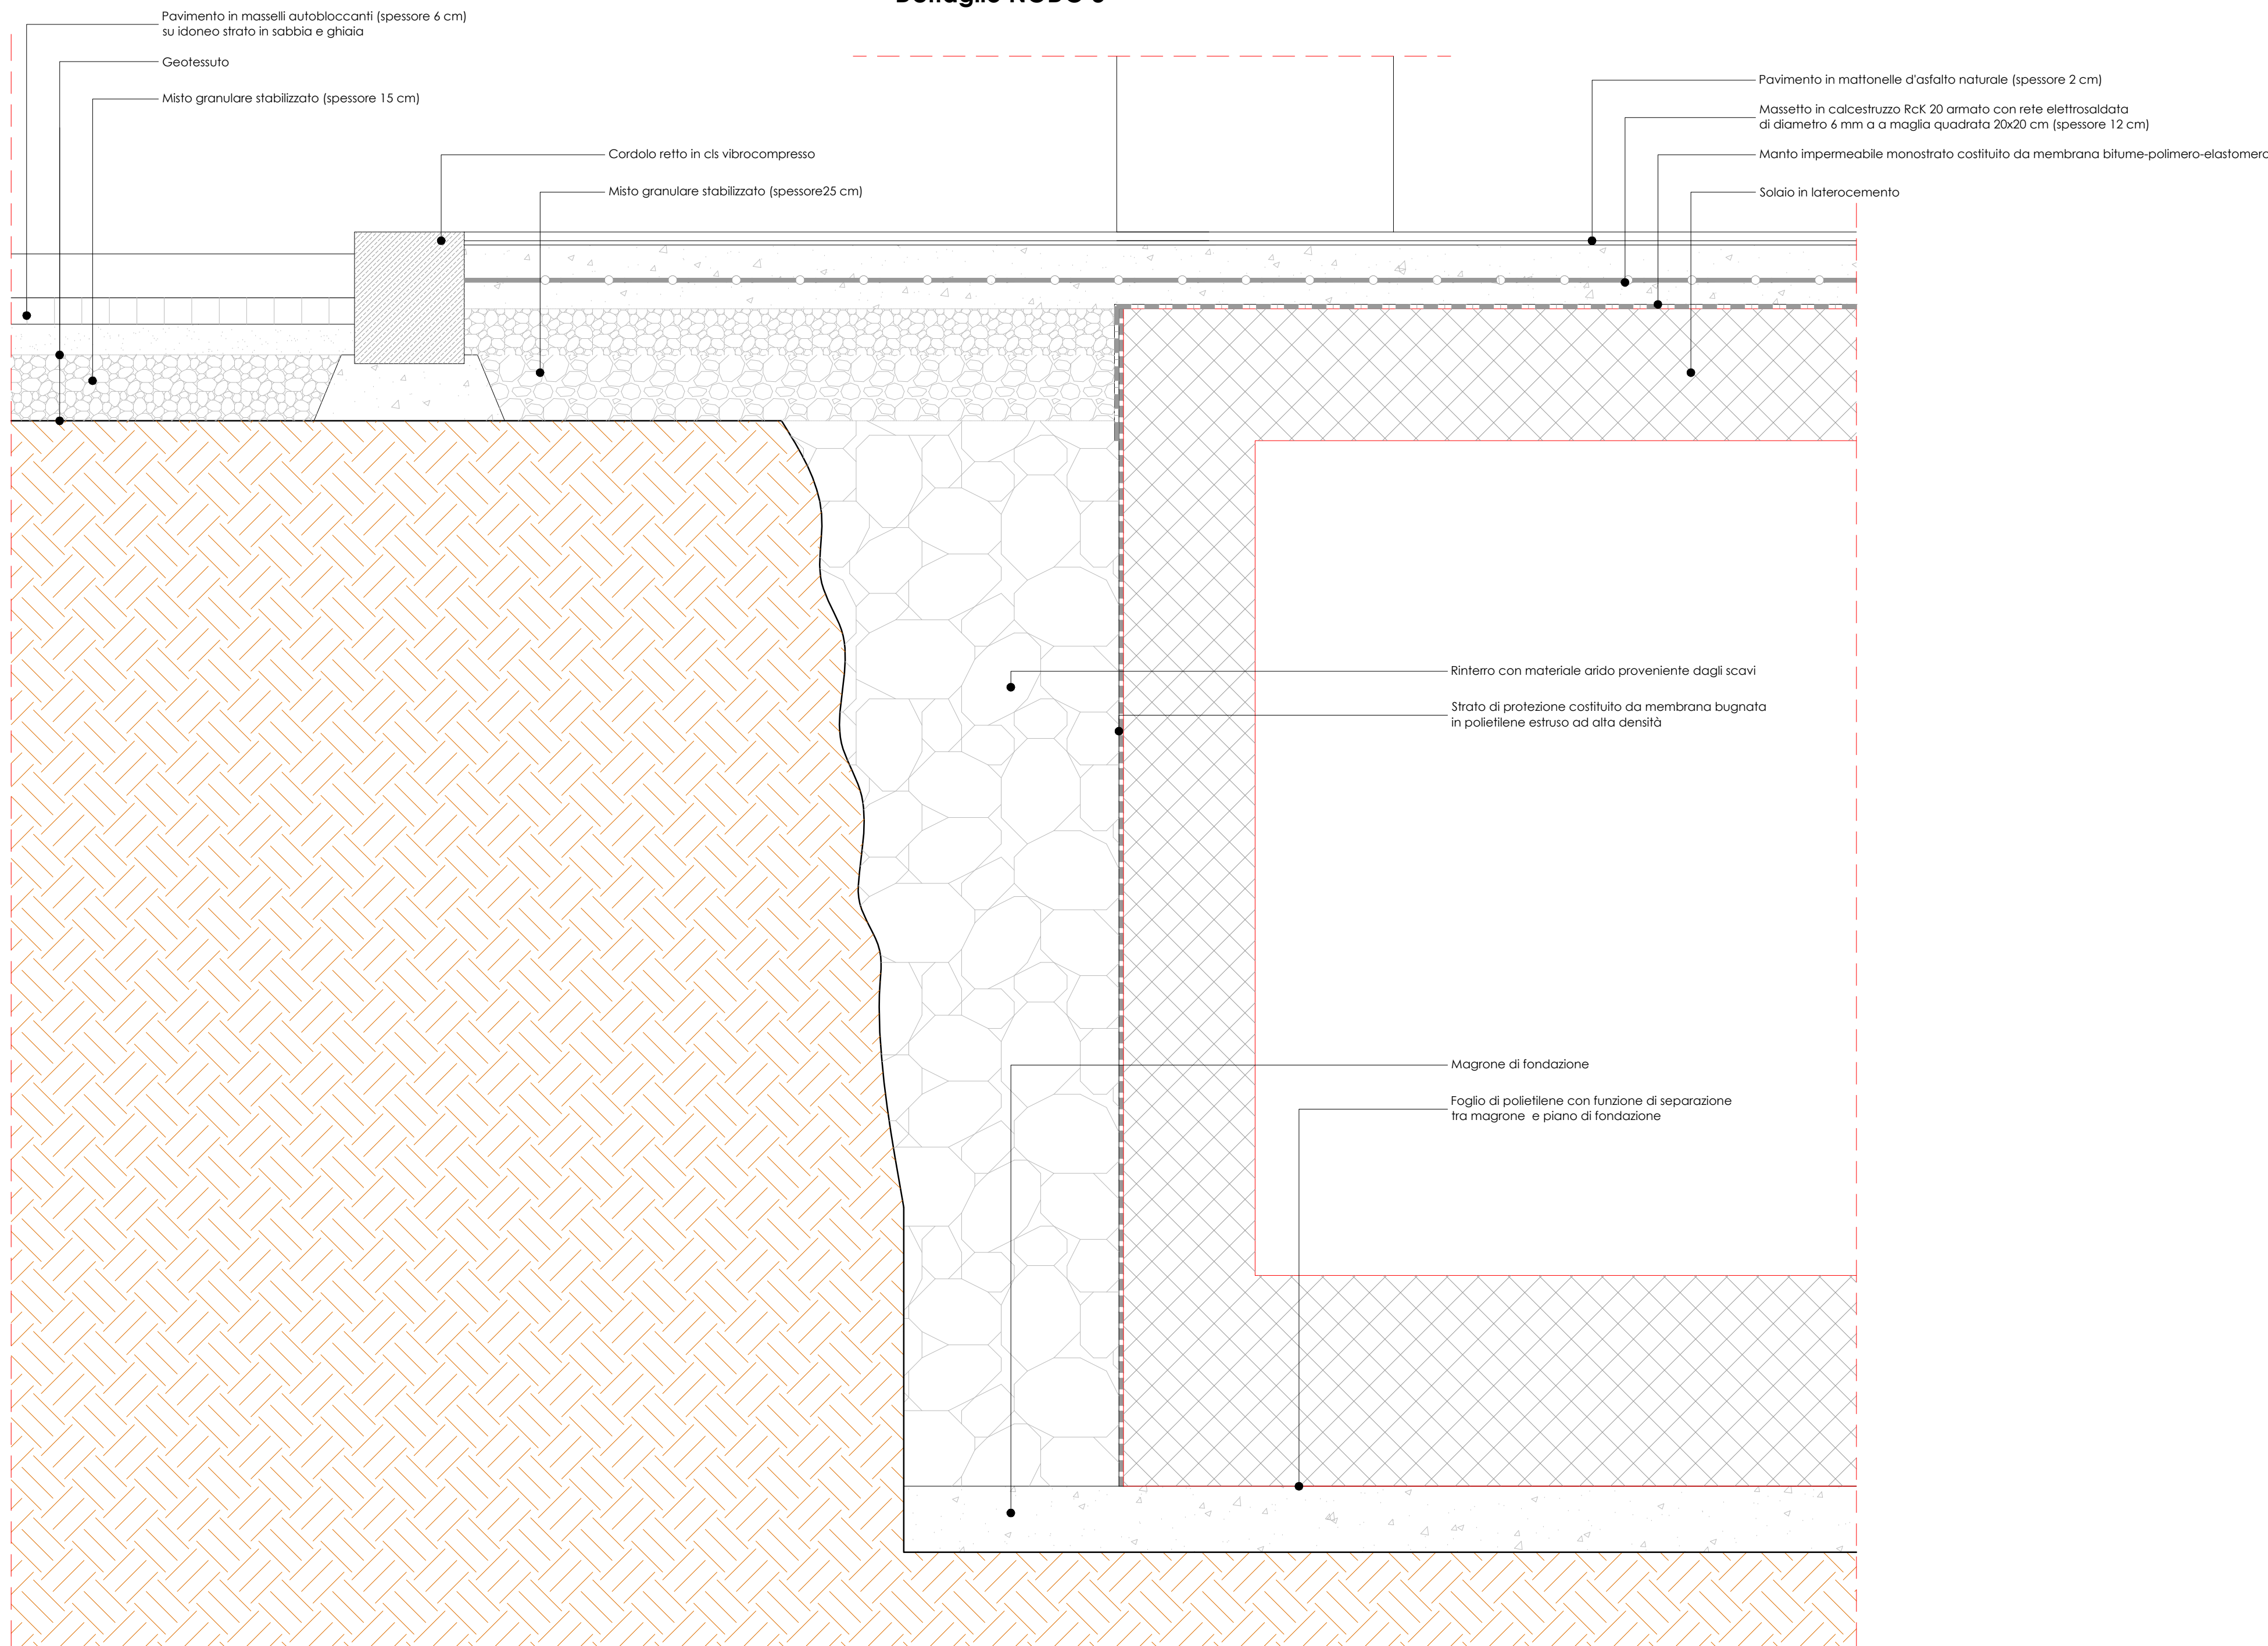


Dettaglio NODO 3

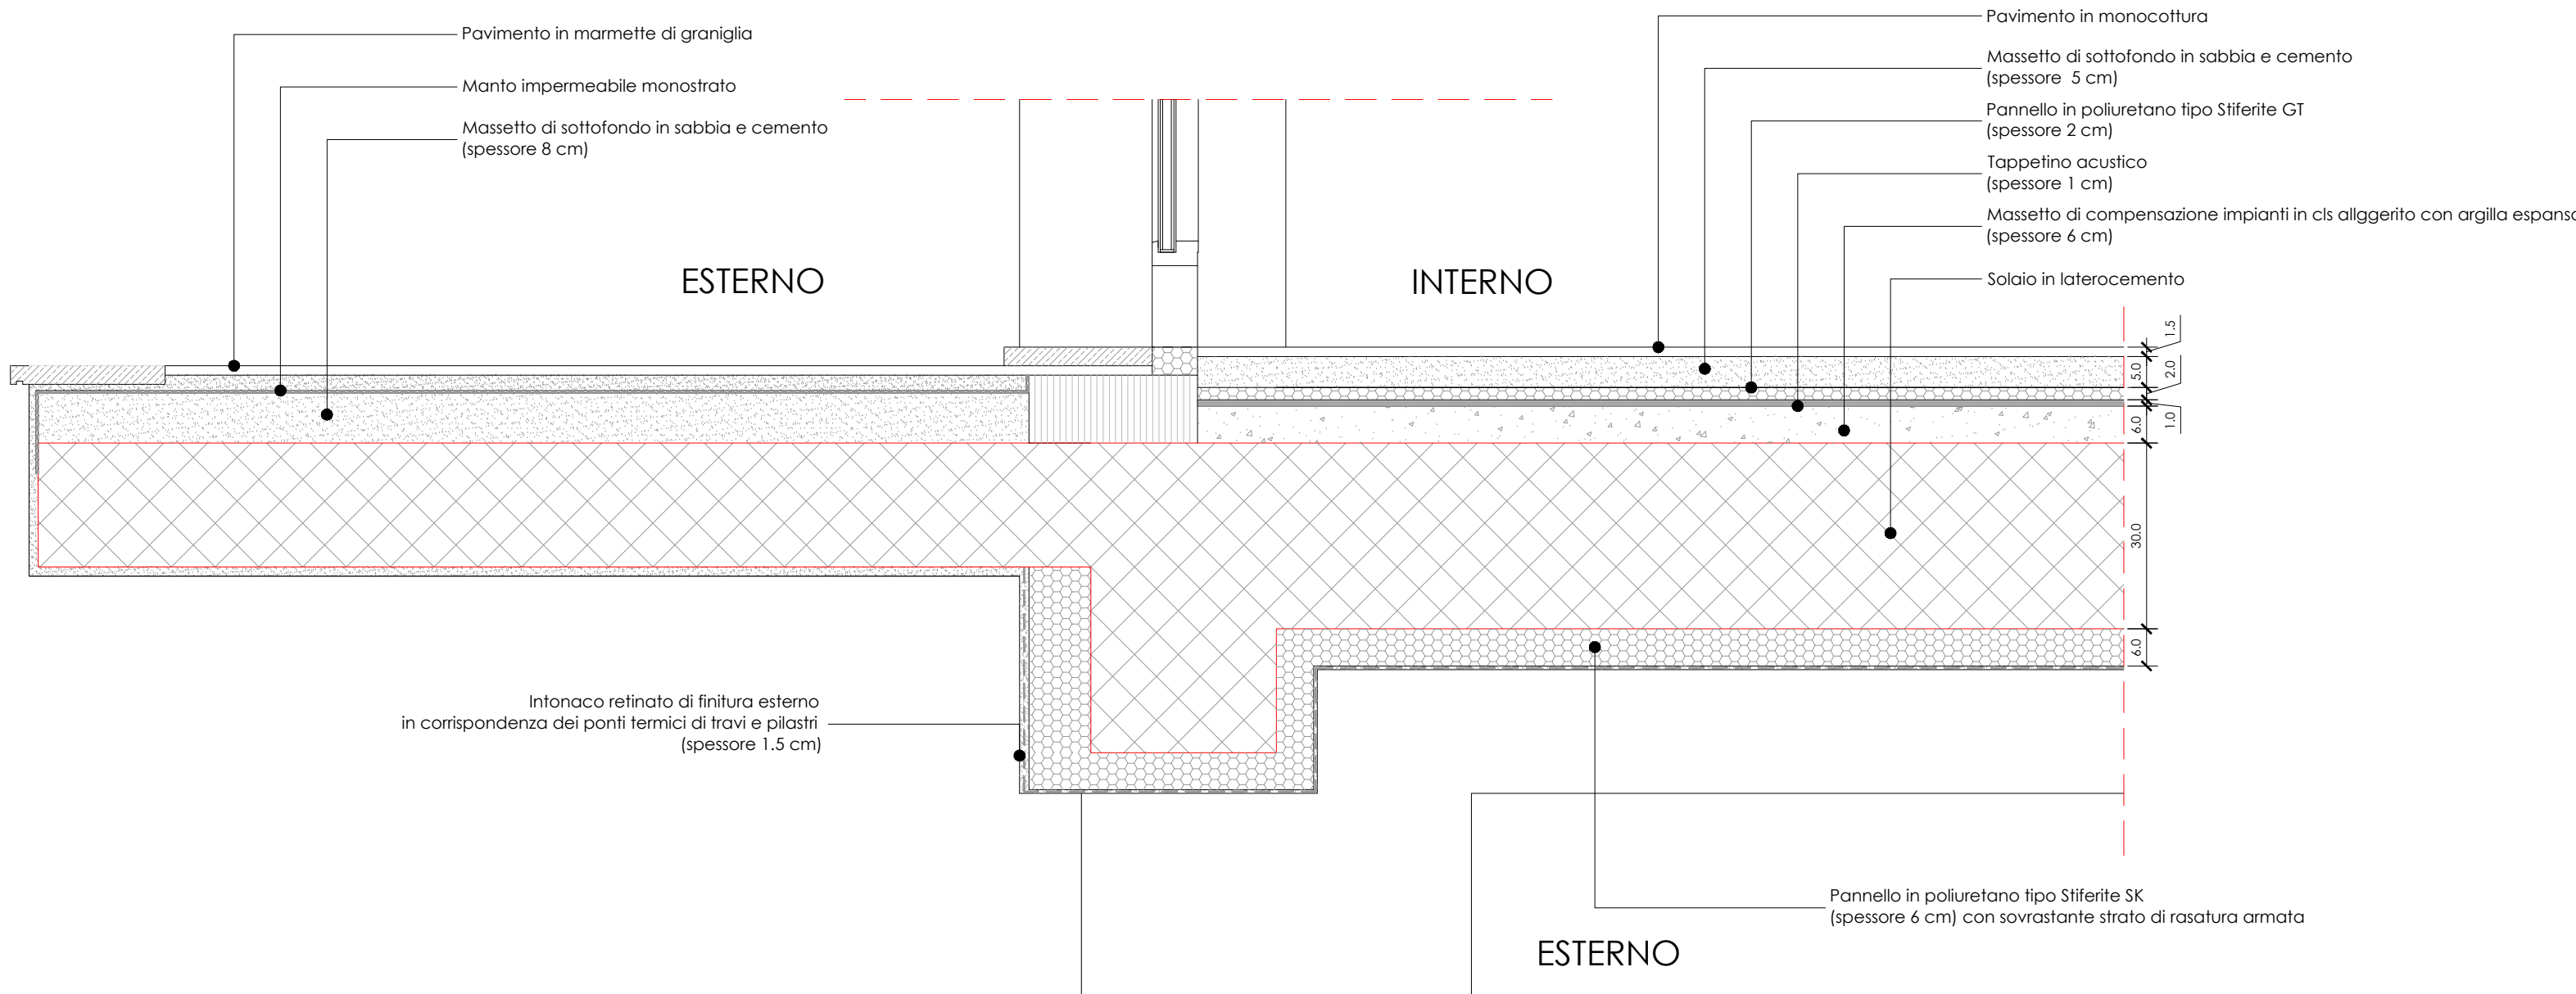

Dettaglio NODO 4

Dettaglio NODO 5

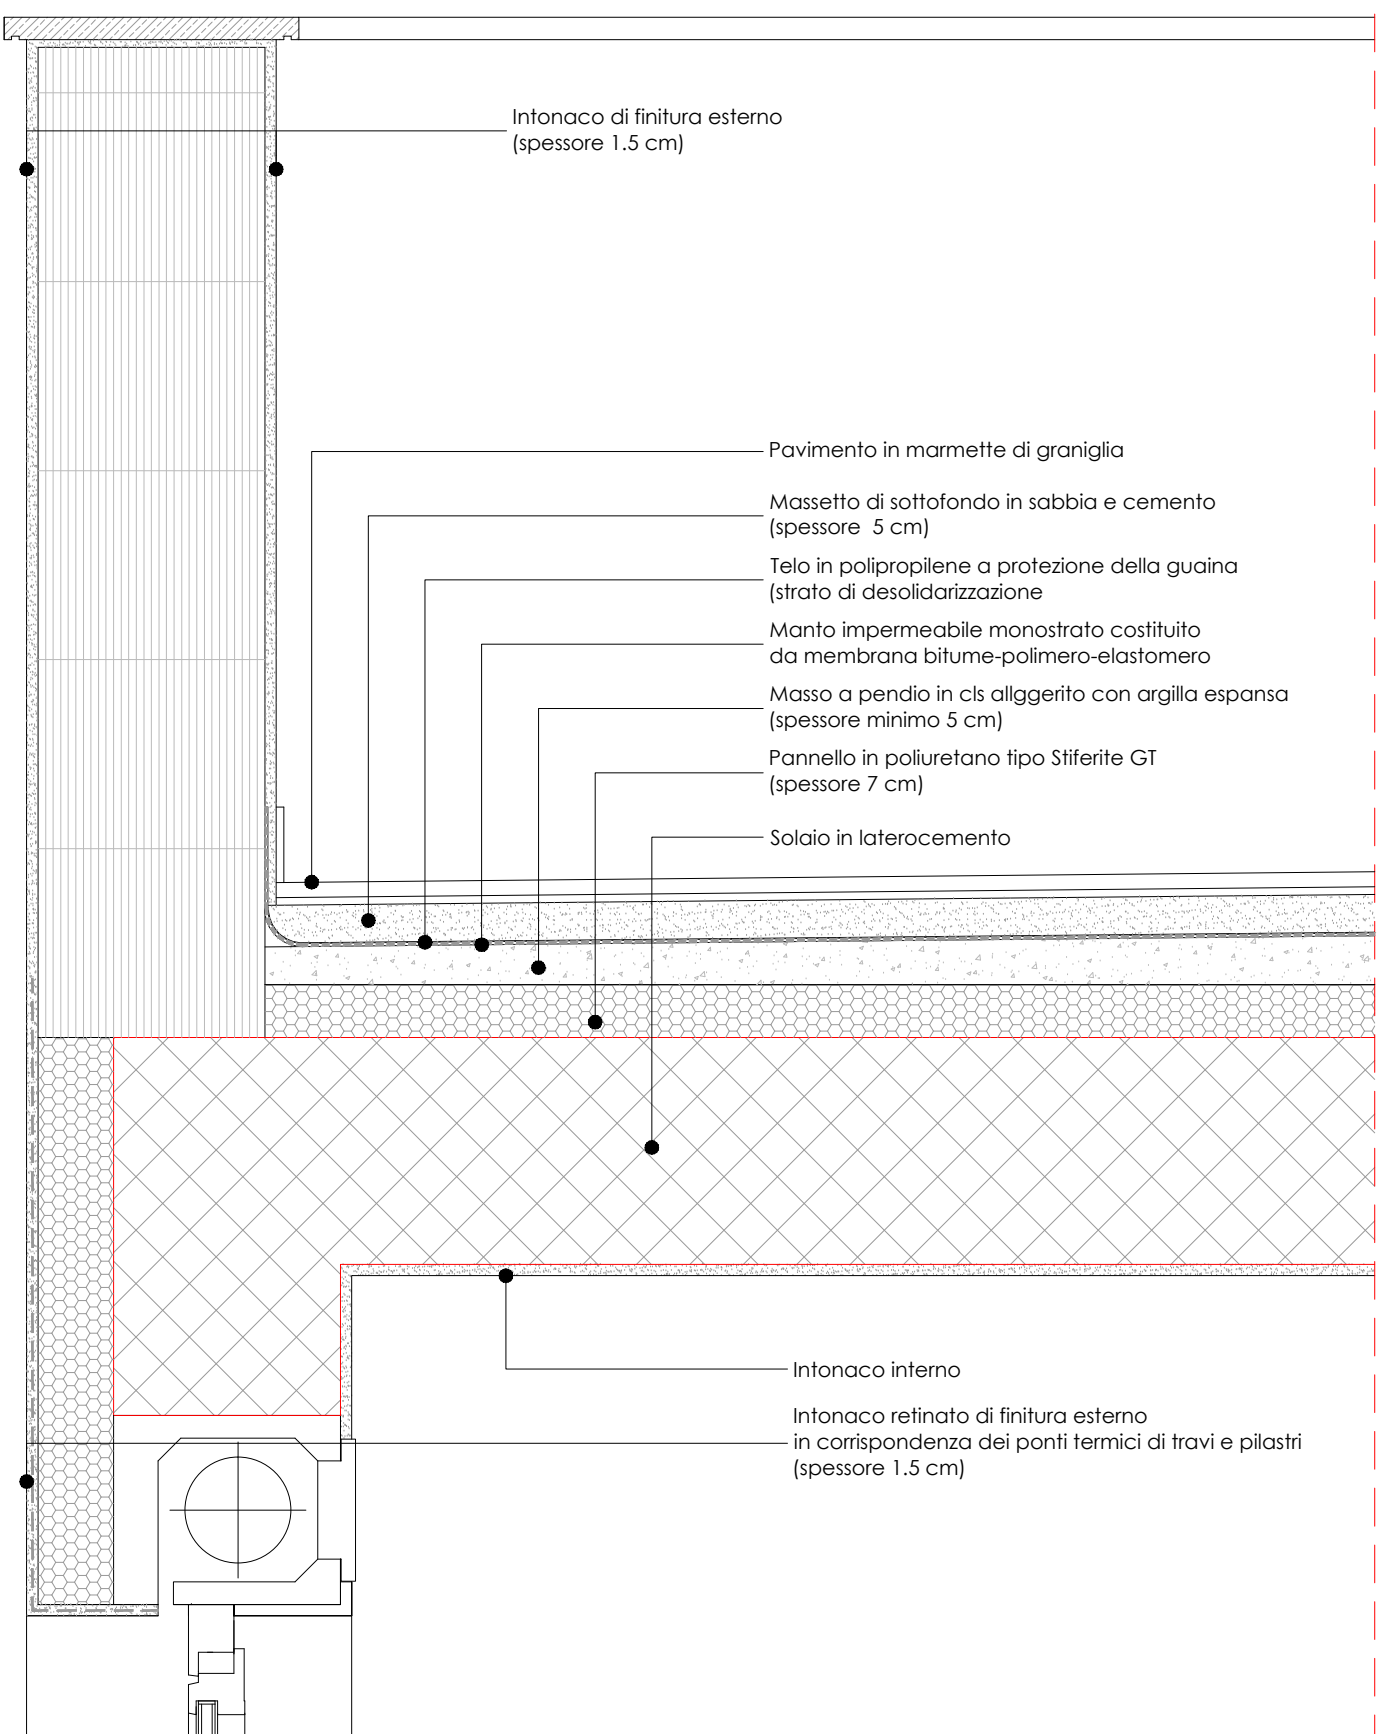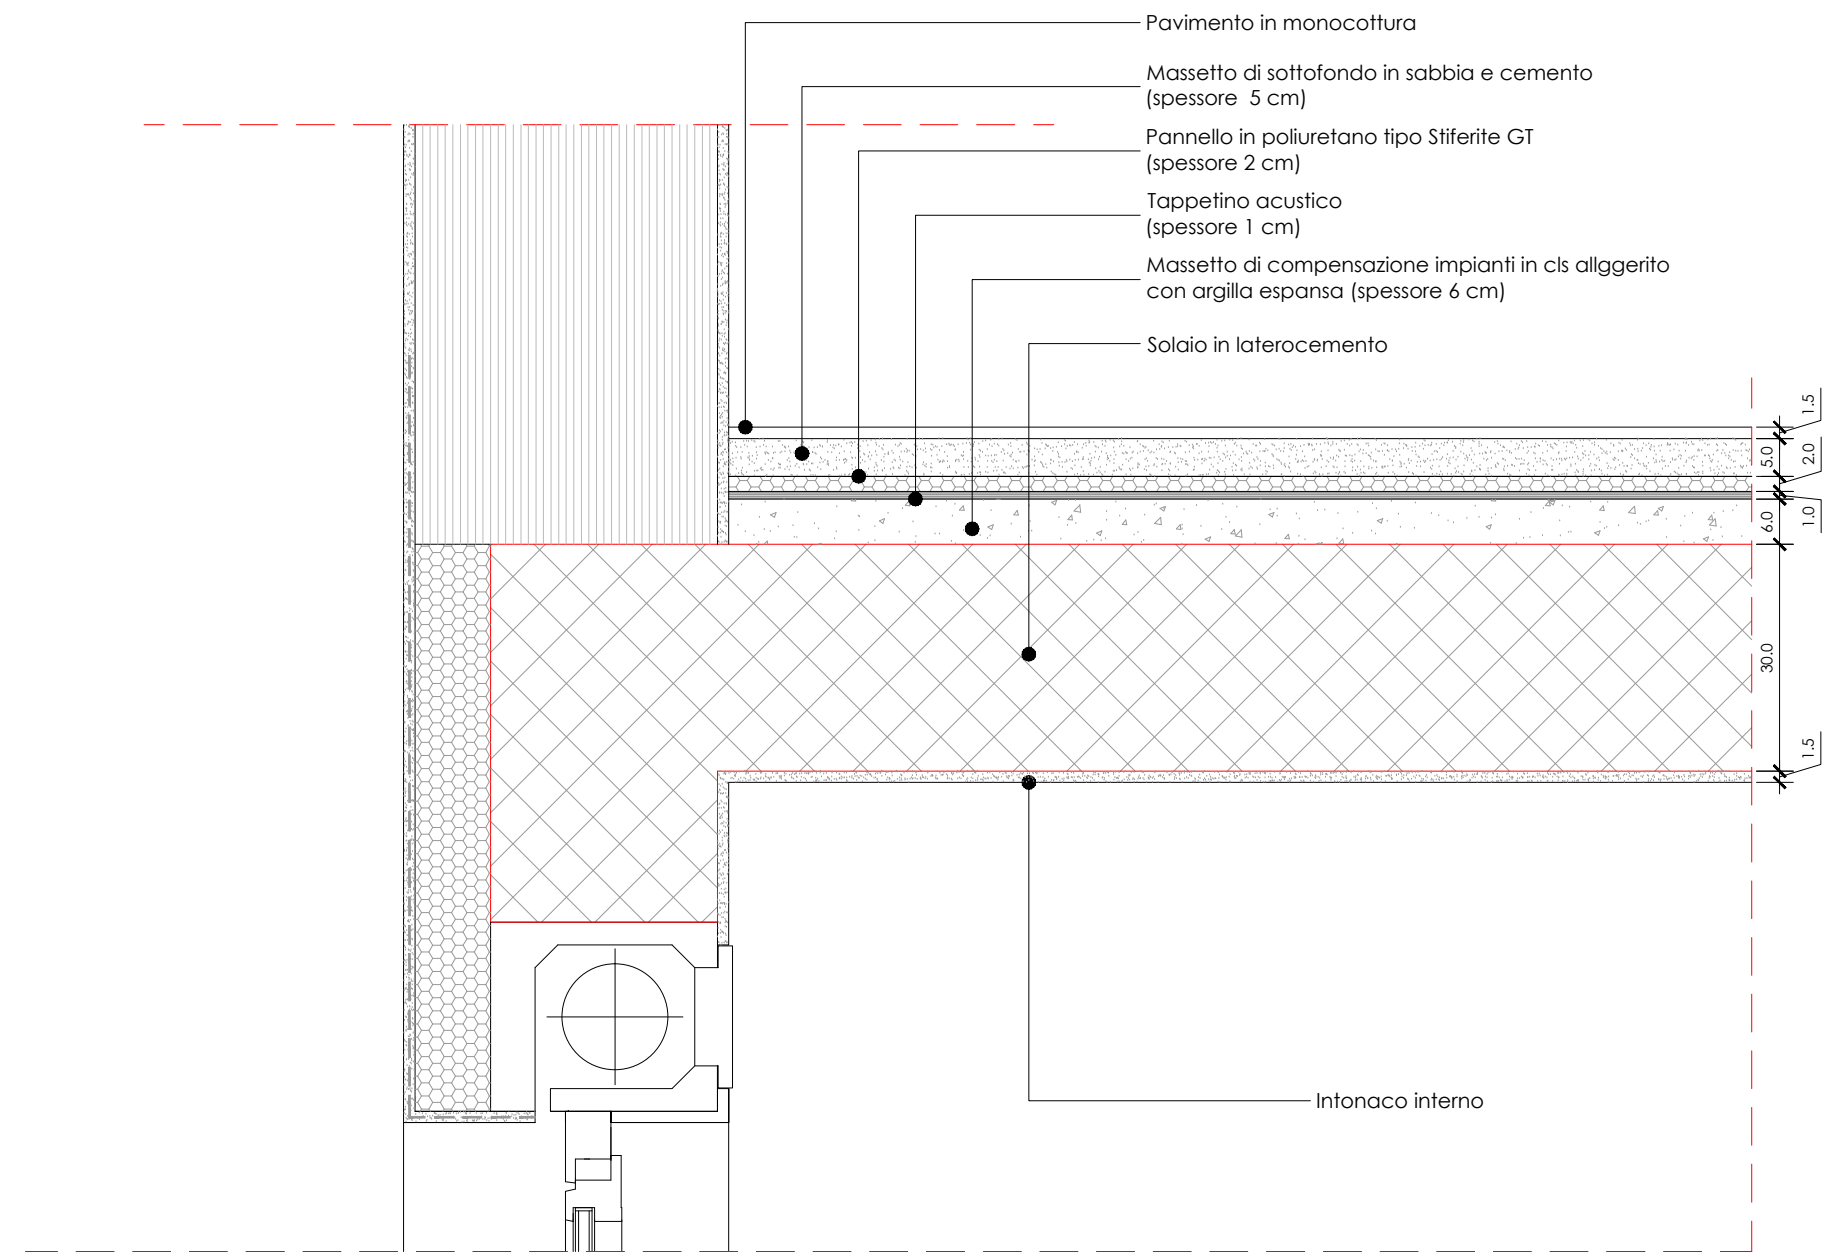

ARCA CAPITANATA
AGENZIA REGIONALE per la CASA e l'ABITARE

Deliberazione della Giunta Regionale n. 2332, del 28.12.2017

Comune di SAN SEVERO (FG)

Devoluzione del finanziamento di € 3.083.600,00 per la realizzazione di n° 20 alloggi di E.R.P. ricadenti nel P.E.E.P. - Comparto "C" e ubicati in Via Giovanni Guareschi e Via Mario Carli

| | |
|---|--|
| <div>Il progettista architettonico (Ufficio Progettazione ARCA Capitanata)</div> <div>Ing. Antonio VERRASTRO</div> | <div>Il Responsabile Unico del Procedimento (Resp. Ufficio Progettazione ARCA Capitanata)</div> <div>Arch. Anna Maria TOMASULO</div> |
| <div>Il progettista delle strutture e degli impianti tecnologici</div> <div>ICOSER Servizi di Ingegneria Integrata S.r.l. (Ing. Angelo VERNIERI) Via del Commercio, 1 74020 Montemarsala (TA)</div> | <div>Il Direttore ARCA Capitanata (Dirigente del Settore Tecnico)</div> <div>Ing. Vincenzo DE DEVITIIS</div> |

| | | |
|---------------|-------------------------|------------|
| TAVOLA | TITOLO | SCALA |
| A12 | PARTICOLARI COSTRUTTIVI | 1:10 |
| AGGIORNAMENTI | L'IMPRESA | DATA |
| RF | | 19.12.2018 |
| | IL DIRETTORE DEI LAVORI | |