



ARCA  
CAPITANATA

Agenzia Regionale per la Casa e per l'Abitare

LEGGE N. 560 DEL 24.12.1993



LAVORI DI RECUPERO DEI PORTICATI  
DEI LOTTI N. 456-457 SITI NEL COMUNE DI FOGGIA  
DA DESTINARE AD ALLOGGI  
- INTERVENTO LOTTO N. 457 EDIFICI A-B-C -  
FINANZIAMENTO € 1.000.000,00

DESCRIZIONE ELABORATO:

Sezioni stato di fatto e di progetto  
Edificio A

ALLEGATO:

Tav.07A

SCALA:

1:50

IL VERIFICATORE DEL PROGETTO:

Arch. Anna Maria TOMASULO  
(Responsabile u.o. progettazione/appalti)

PROGETTAZIONE ESECUTIVA:

Ing. Raffaele DIVINCENZO  
Studio Tecnico Ing. Divincenzo Raffaele  
Via Marconelli n°32, 70017 S. Ferdinando di P. (BT)  
Tel-Fax 0853/629906 - PEC: raffaele.divincenzo@ingrec.eu


RESPONSABILE UNICO DEL PROCEDIMENTO:

Ing. Vincenzo DE DEVITIS  
(Dirigente del settore tecnico)

COLLABORATORI:

Ing. Luigi DI LEO  
  
Ing. Francesco MELE

SEZIONI STATO DI FATTO EDIFICIO A - PIANO PORTICATO

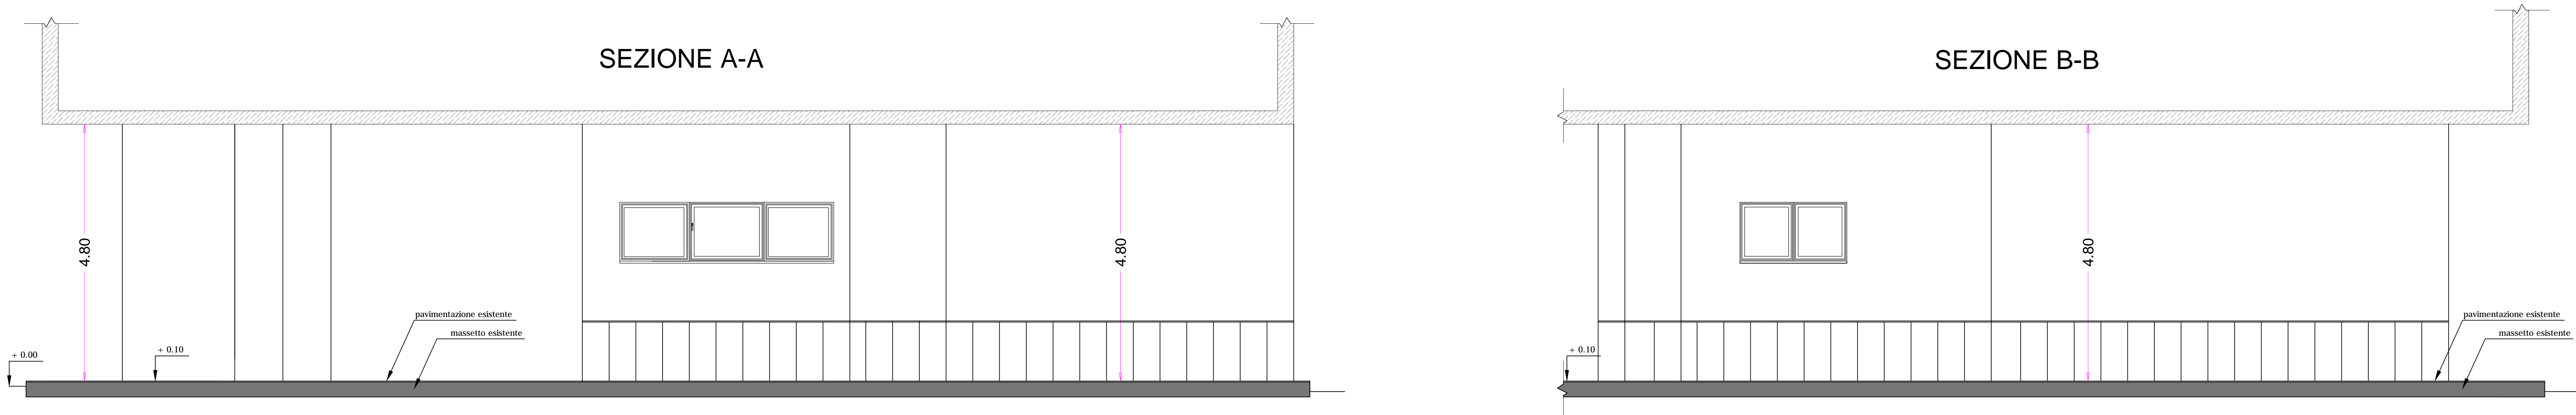

SEZIONI DI PROGETTO EDIFICIO A - PIANO RIALZATO

