
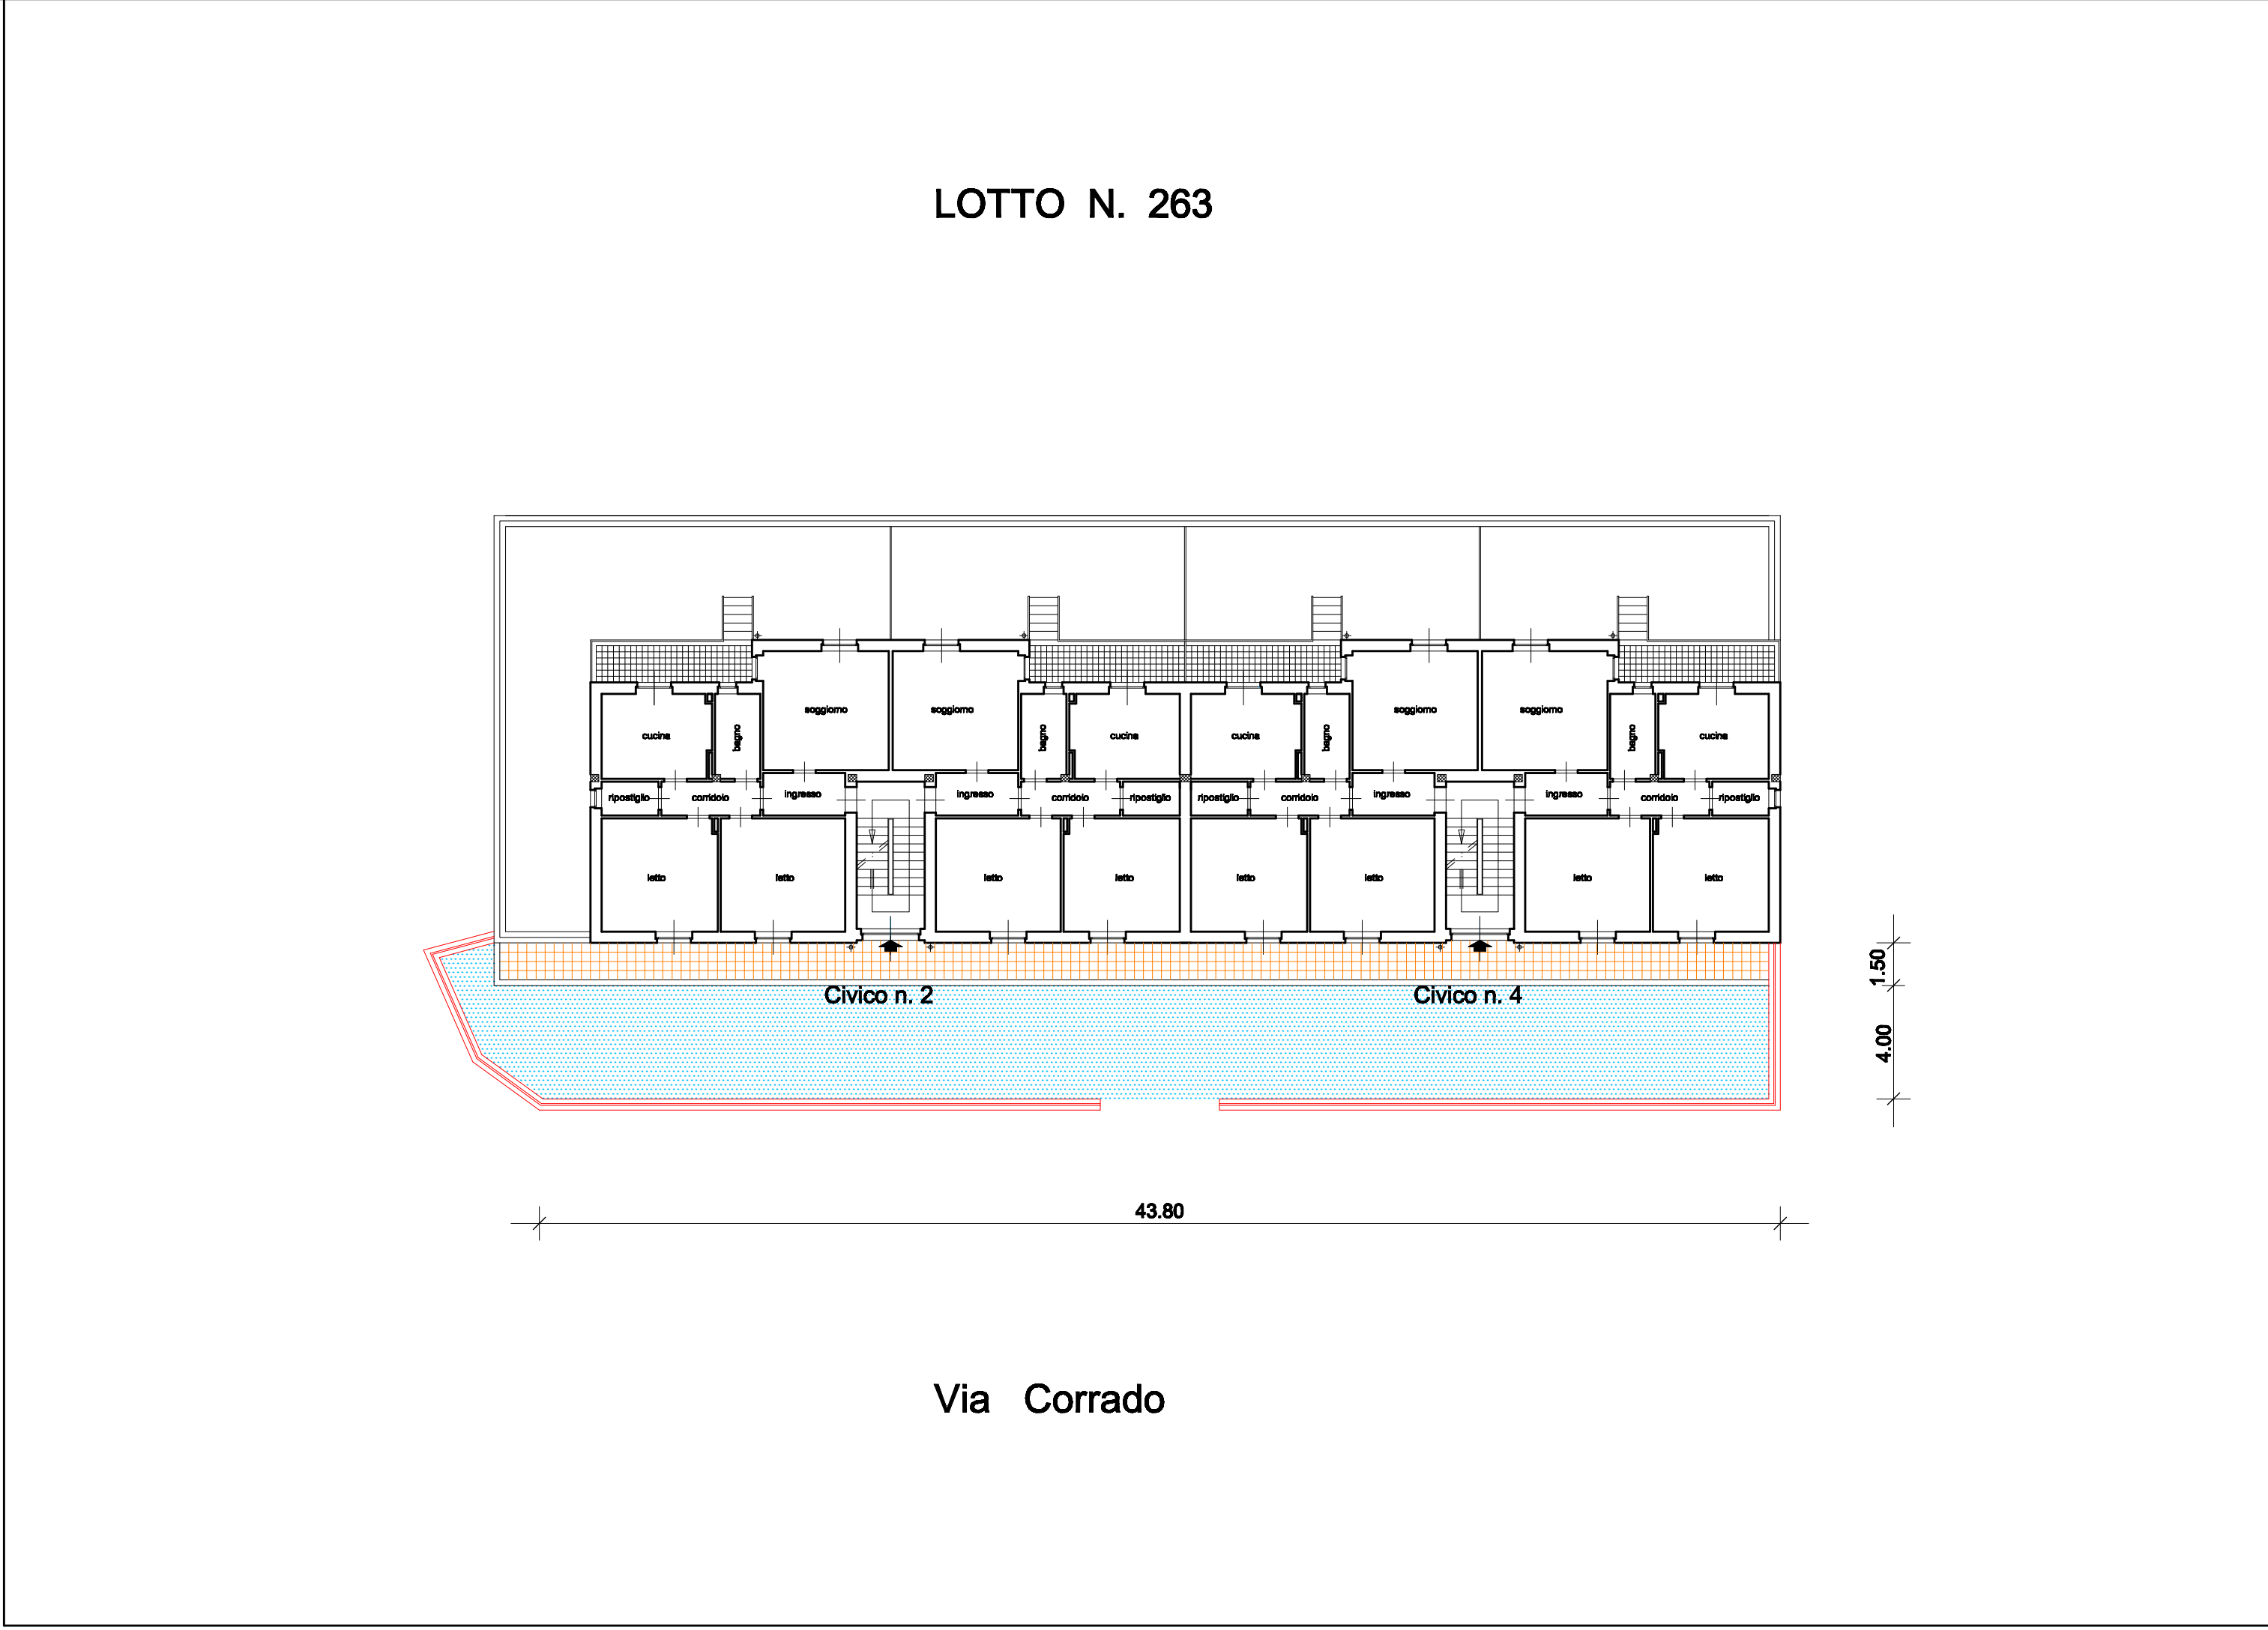


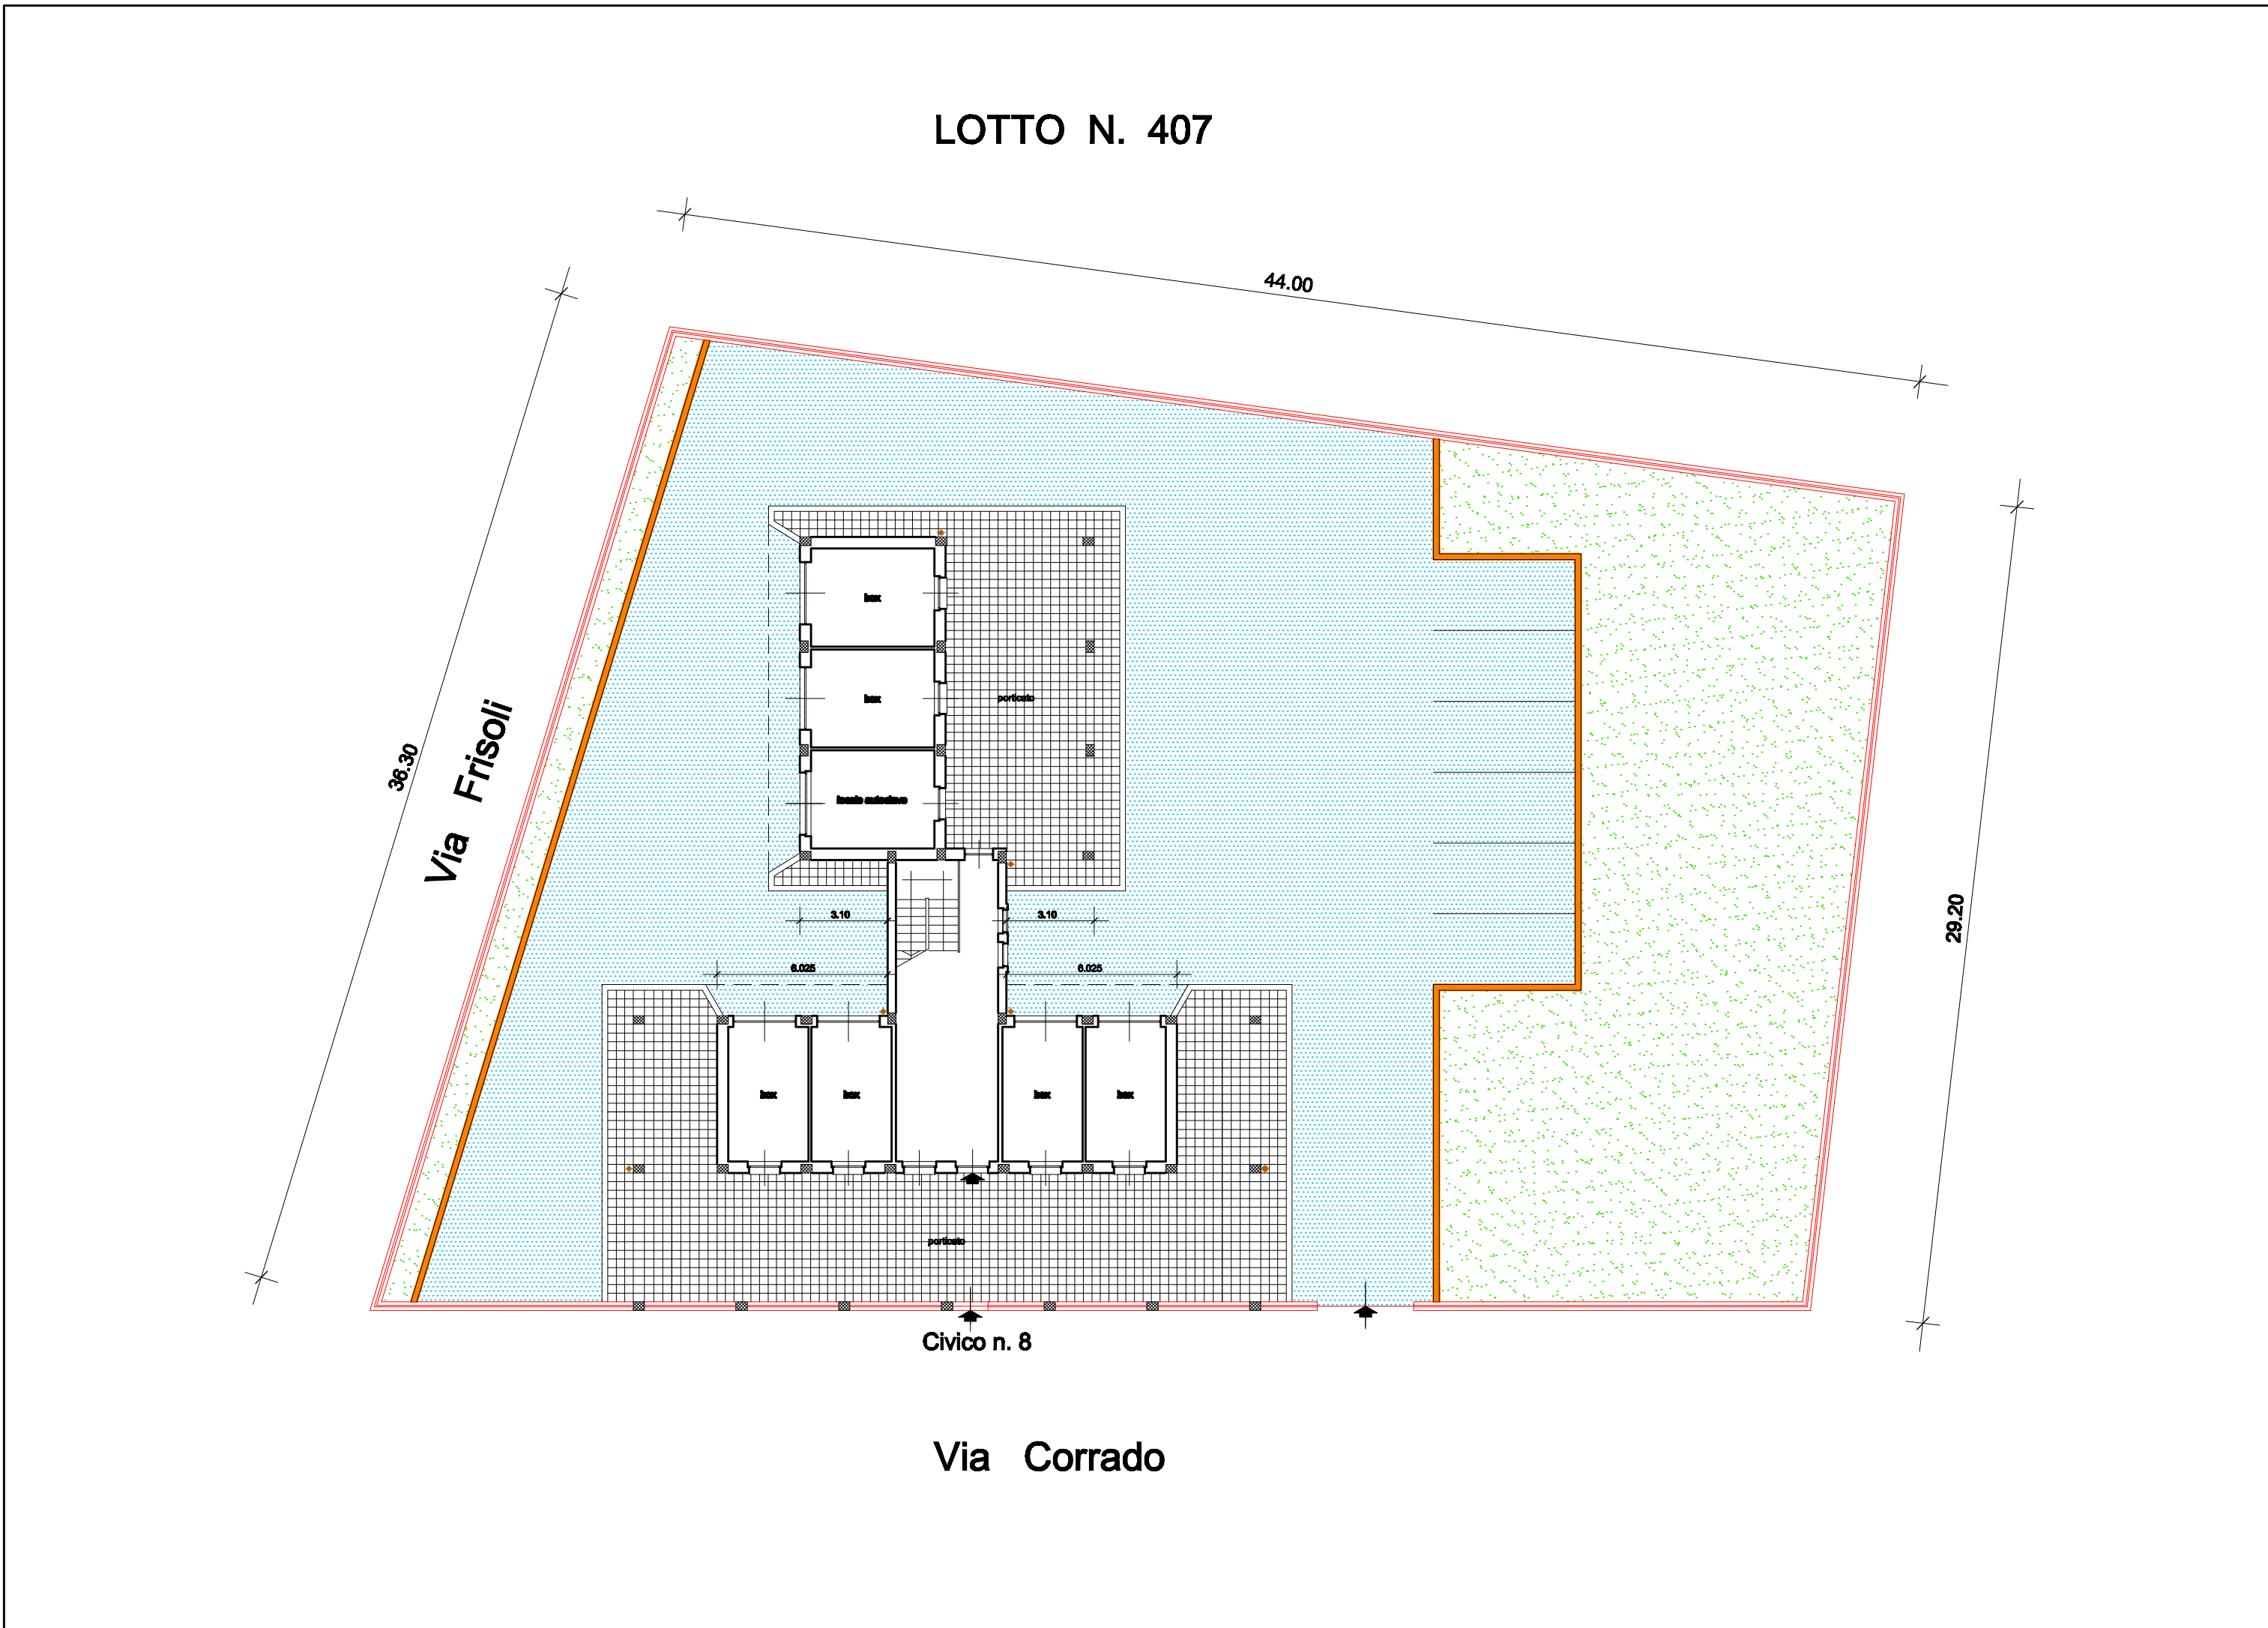

LEGENDA DEGLI INTERVENTI	
	Recupero della recinzione consistente in: - f.p.o. di nuovo intonaco liscio limitatamente alle superfici del muretto in c.a. indicate nell'allegato "B"; - f.p.o. di rivestimento a base di resine silossaniche dello spessore di 1,2÷1,8 mm, previa applicazione di fissativo idrofobizzante a base di resine acrililossaniche, sulle superfici in precedenza intonacate; - f.p.o., a protezione dei muretti in c.a., di copertine in pietra di Apricena dello spessore di cm. 3, con uno sporto di cm. 5 e con gocciolatoi incassati su entrambi i lati; - revisione e riparazione delle recinzioni e cancelli metallici eseguita come da voce di elenco dei prezzi unitari e successiva applicazione di pittura oleosintetica.
	Recupero dell'area esterna asfaltata consistente in: - scarificazione dello strato di usura (tappetino) in conglomerato bituminoso; - f.p.o. di conglomerato bituminoso per strato di collegamento (binder) costituito da miscelati aggregati e bitume, spessore di cm. 4; - f.p.o. di conglomerato bituminoso per strato di usura (tappetino) costituito da miscela di pietrischetti e bitumi modificati con polimeri, spessore di cm. 4.
	Recupero dell'area esterna destinata a verde consistente in: - scavo di sbancamento per alloggiamento del nuovo terreno; - fornitura, spandimento e modellazione del terreno agrario di medio impasto, con mezzi meccanici; - formazione di tappeto erboso comprensiva di fornitura del seme, preparazione meccanica del terreno e concimazione di fondo.
	Posa in opera di cordoni in pietra consistente in: - scavo a sezione per alloggiamento fondazioni dei cordoni in pietra; - f.p.o. di calcestruzzo per strutture non armate di classe C12/15 per fondazioni di cordoni in pietra; - f.p.o. di cordoni in pietra di Apricena, lunghezza cm. 50, altezza cm. 25 e larghezza cm. 20, a boccia da vista.
	Fornitura e posa in opera di pavimentazione costituita da piastrelle in gres porcellanato avente le caratteristiche descritte nell'allegato "B", previa scarificazione dell'asfalto esistente.

N.B. Si rimanda all'Allegato B "Descrizione particolareggiata dei lavori" per tutto quanto non espressamente definito nel presente elaborato

ARCA CAPITANATA

AGENZIA REGIONALE per la CASA e l'ABITARE

FONDO DI SVILUPPO E COESIONE 2007-2013
Regione Puglia - "Settore Aree Urbane - Città"

Manutenzione straordinaria dei Lotti A.R.C.A. n 263 e n 407
siti nel comune di Lucera alla Via Carlo Corrado nn. 2-4-8

Finanziamento: € 898.780,00

TIMBRO	IL RESPONSABILE UNICO DEL PROCEDIMENTO:	Ing. Vincenzo De Devittis (Dirigente del Settore Tecnico)
	I PROGETTISTI:	arch. Anna Maria Tomasulo u.o. Progettazione / Appalti geom. Pietro Lorusso u.o. Progettazione / Appalti
	IL VERIFICATORE DEL PROGETTO:	Ing. Antonio Verrastro u.o. Progettazione / Appalti

TAVOLA 2	TITOLO Sistemazione esterna lotto 263 Sistemazione esterna lotto 407	SCALA 1:200
		DATA
AGGIORNAMENTI	L'IMPRESA	IL DIRETTORE DEI LAVORI
RIF.		