



PIANTA PIANO SECONDO - quota + 6,85 m

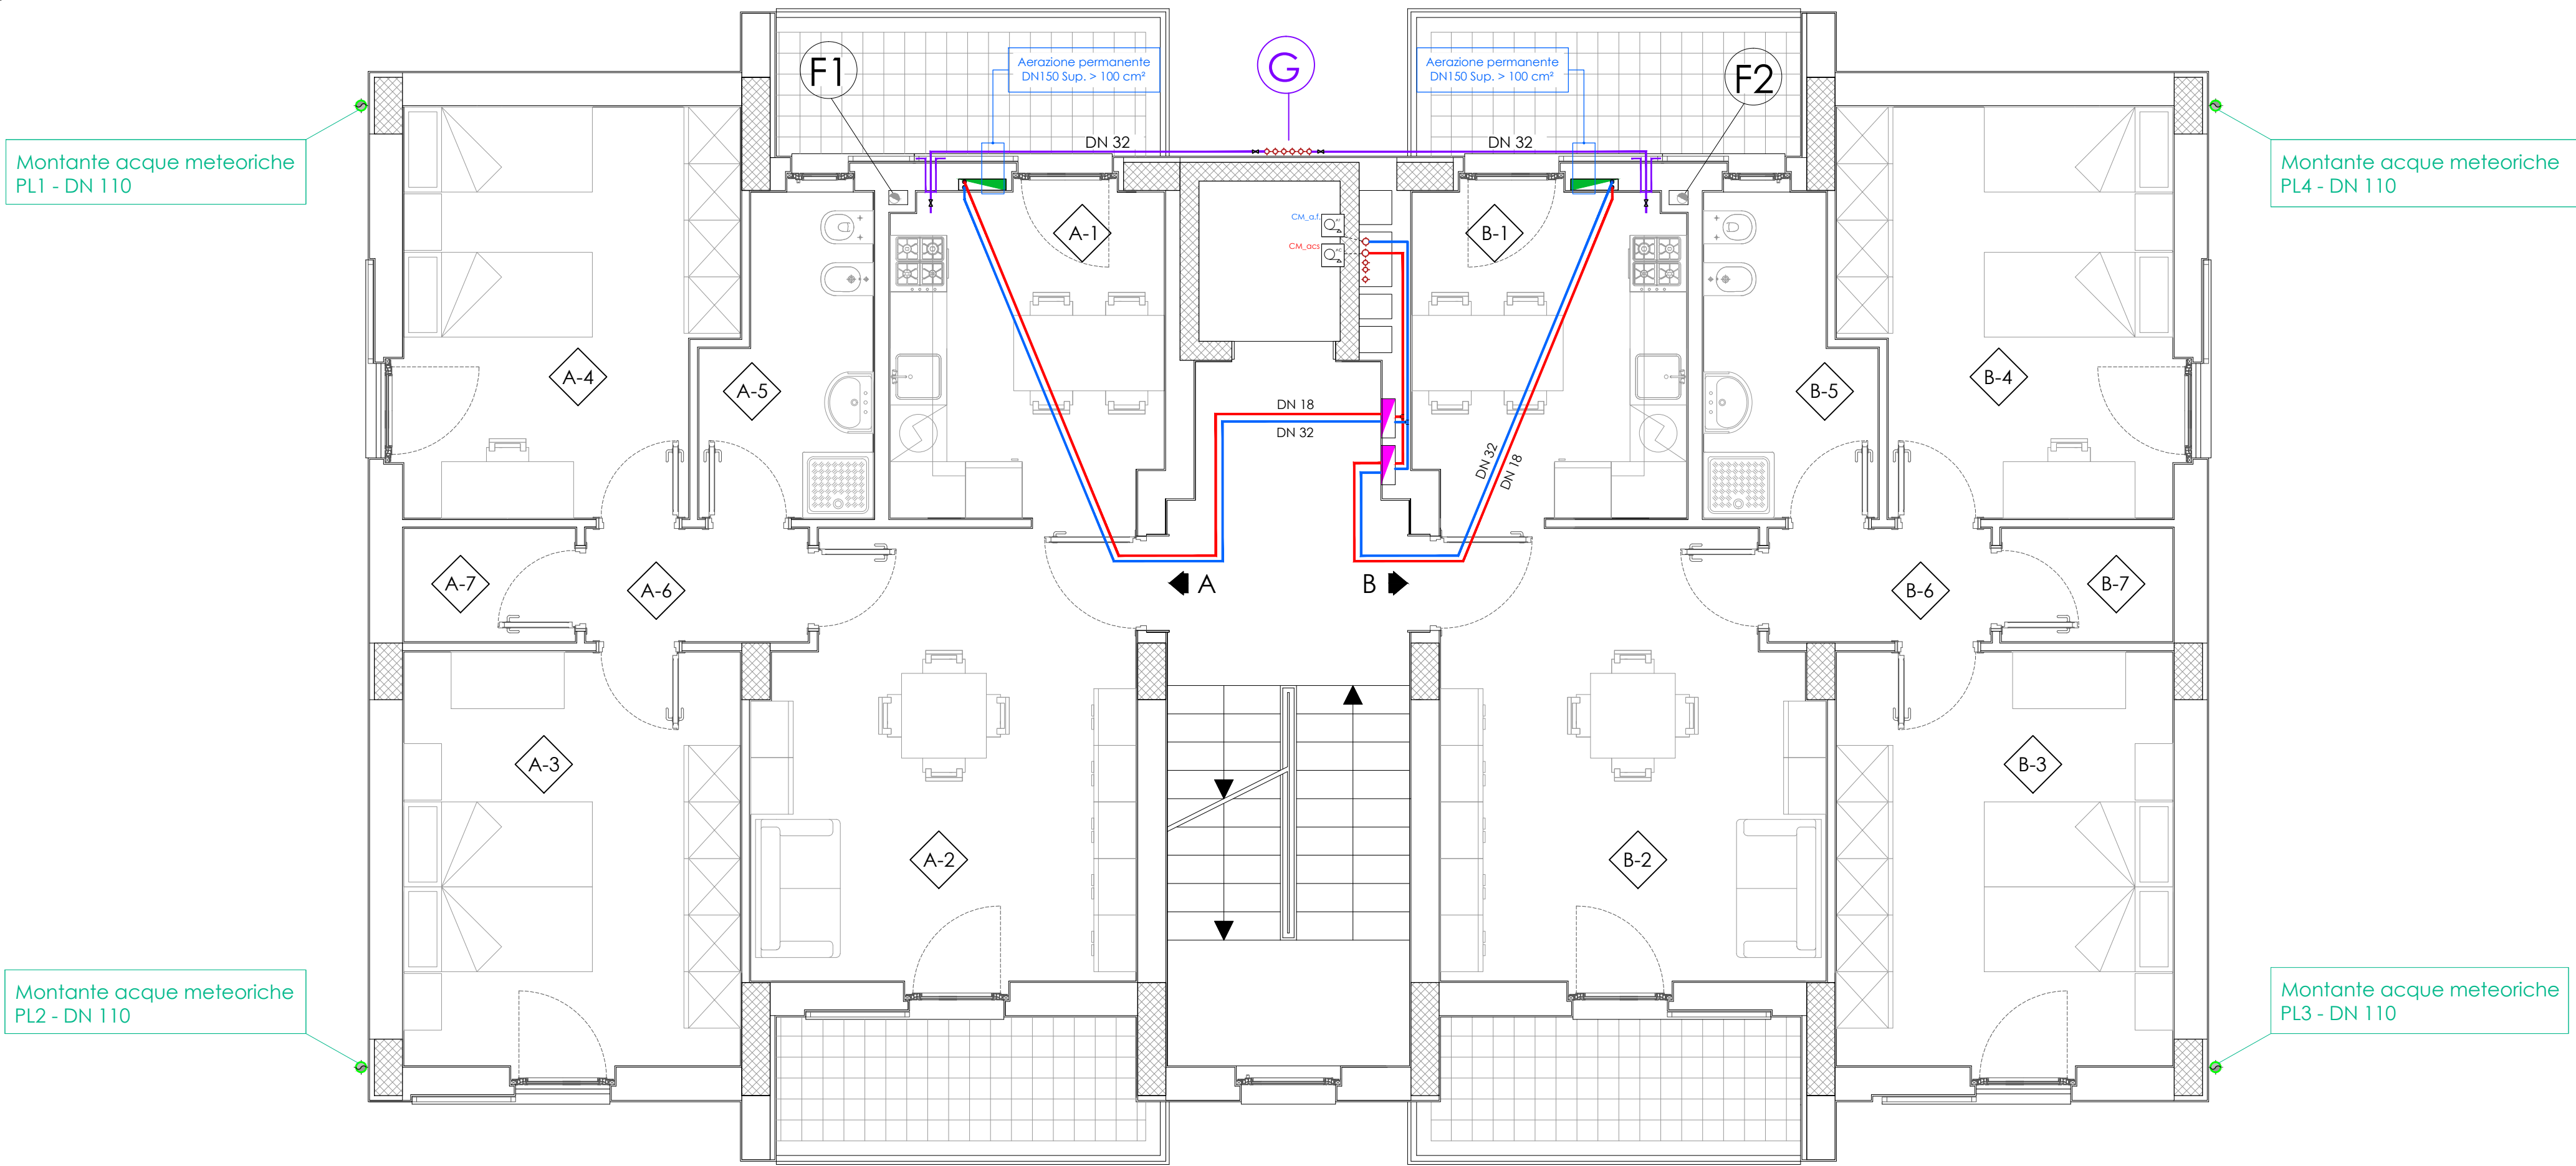

LEGENDA	
SIMBOLO	DESIGNAZIONE
	Satellite d'appartamento
	Collettore di distribuzione sanitario
	Colonna montante Scarico fognaria nera
	Colonne montanti Impianto distribuzione Gas
	Contatore fornitura gas
	Colonne montanti - Impianto idrico sanitario e solare termico
	Tubazioni in in PVC rigido Impianto fognante
	Tubazioni in PVC rigido-Impianto smaltimento acque meteoriche
	Tubazioni in acciaio zincato Impianto distribuzione gas
	Tubazioni in polipropilene (PP) Impianto adduzione a.f.
	Tubazioni multistrato - Impianto adduzione a.c.s. e ricircolo
	Tubazioni di mandata e ritorno Impianto solare termico

PIANTA PIANO TERZO - quota + 9,95 m

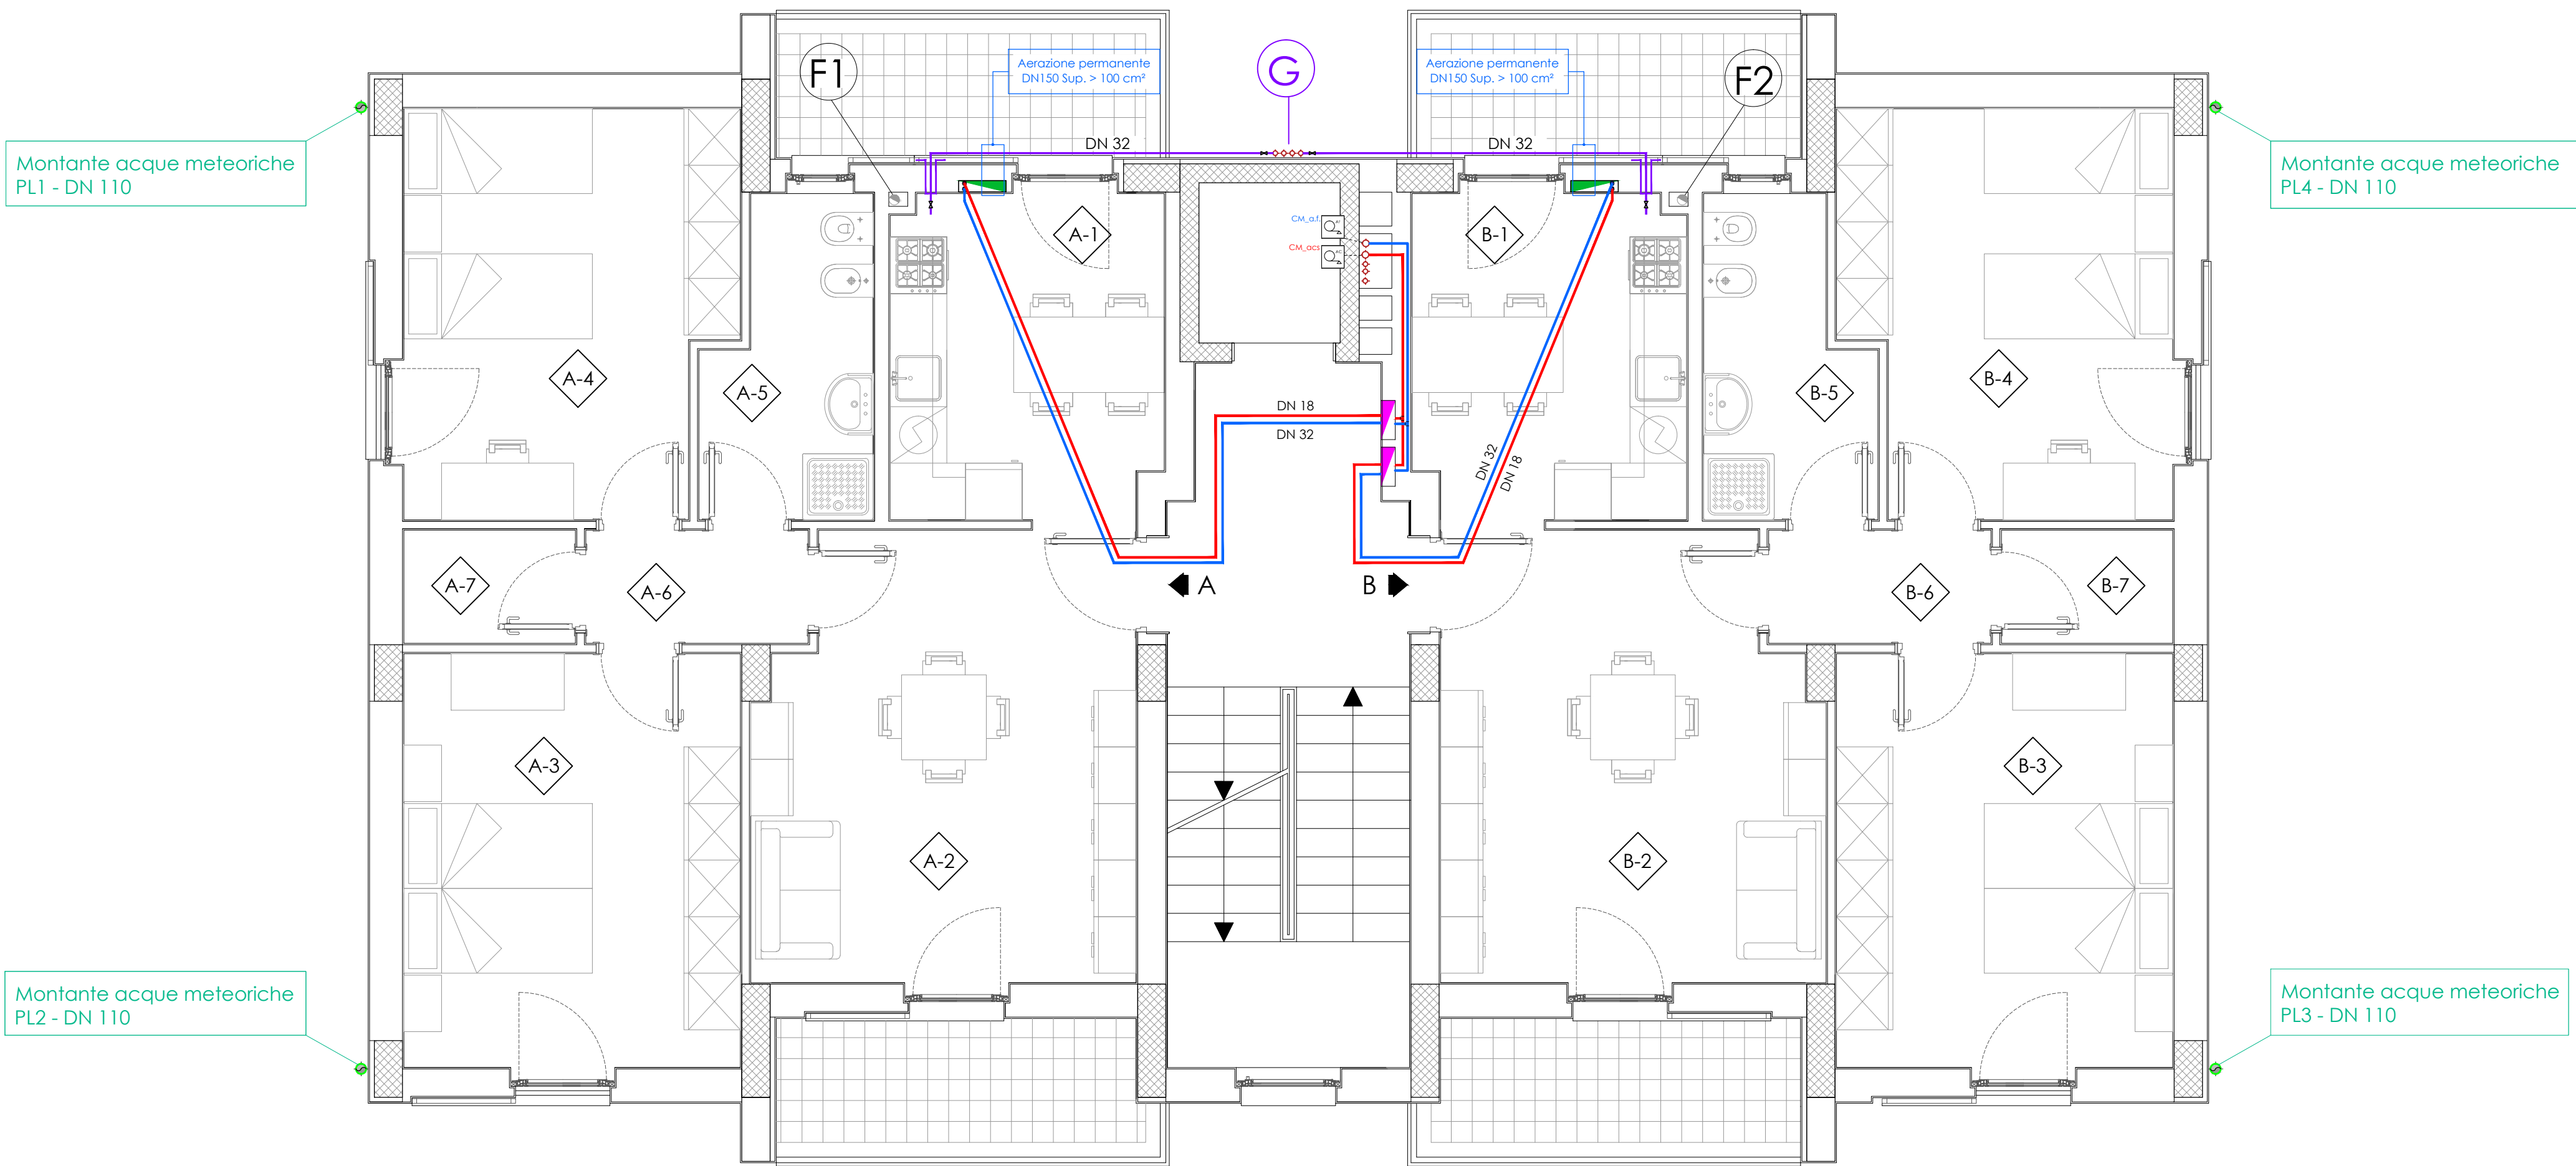

ARCA CAPITANATA
AGENZIA REGIONALE per la CASA e l'ABITARE

FONDO DI SVILUPPO E COESIONE 2007-2013
Regione Puglia - "Settore Aree Urbane - Città"
Finanziamento: € 1.200.000,00
Finanziamento integrativo: € 450.000,00 (Economie rivenienti dalle Leggi 457/78, 67/88 e 179/92)

Realizzazione di n° 9 alloggi di edilizia residenziale pubblica nel
Comune di Margherita di Savoia (BT) in Via Carlo Afan De Rivera

Finanziamento complessivo: € 1.650.000,00

TIMBRO	IL RESPONSABILE UNICO DEL PROCEDIMENTO:	ing. Vincenzo De Devitis (Dirigente del Settore Tecnico)
	IL PROGETTISTA ARCHITETTONICO:	ing. Antonio Verrastro u.o. Progettazione / Appalti
	IL PROGETTISTA DELLE STRUTTURE E DEGLI IMPIANTI TECNOLOGICI:	ing. Francesco Lovino Via Barbarisco n. 7 - 76121 Barletta
	IL COORDINATORE DELLA SICUREZZA IN FASE DI PROGETTAZIONE:	ing. Francesco Solei u.o. Costruzione / Recupero

TAVOLA	TITOLO	SCALA
IM05	IMPIANTI IDRICI FOGNANTI GAS PIANO SECONDO E TERZO	1:50
		DATA
AGGIORNAMENTI	L'IMPRESA	IL DIRETTORE DEI LAVORI
RIF.		