


PIANTA PIANO RIALZATO

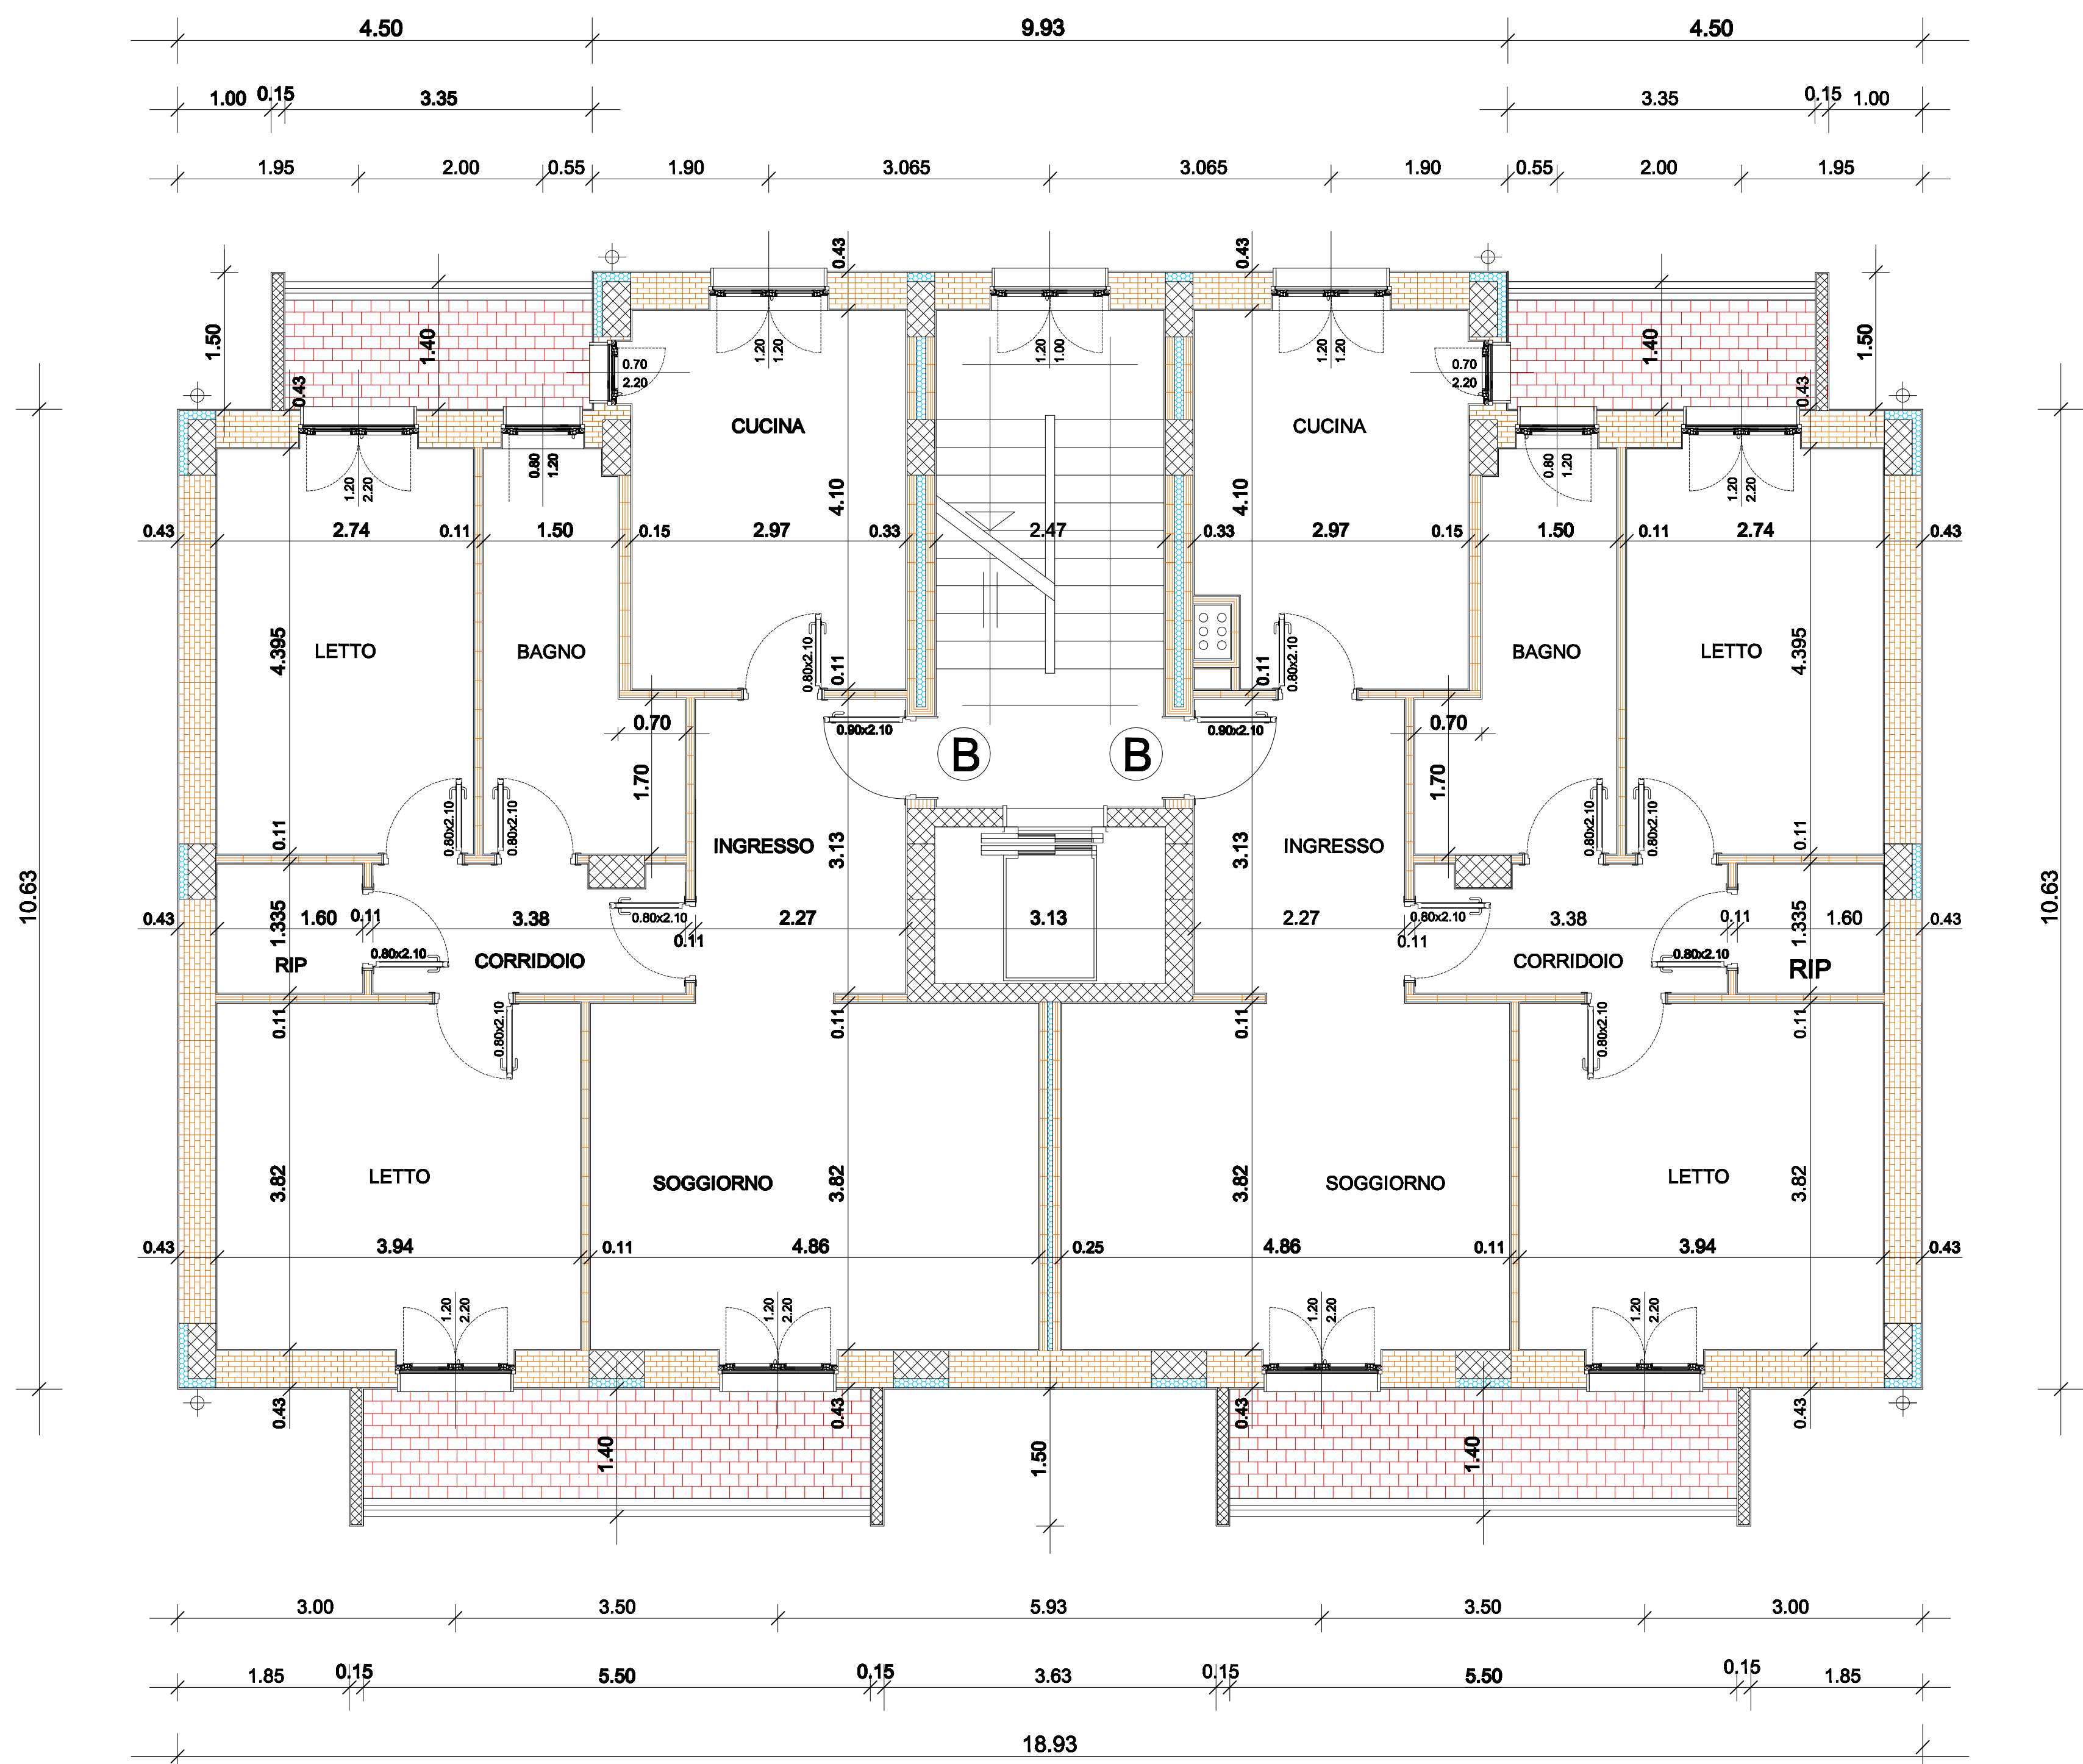

PIANTA PIANI PRIMO E SECONDO

SUPERFICIE UTILE ALLOGGIO TIPO A

ingresso	mq. 3.72
soggiorno-pranzo	mq. 13.48
cucinino	mq. 5.08
corridoio	mq. 4.59
ripostiglio	mq. 2.24
bagno	mq. 7.73
letto 1	mq. 14.38
letto 2	mq. 12.13
TOTALE	mq. 63.35

SUPERFICIE UTILE ALLOGGIO TIPO B

ingresso	mq. 7.11
soggiorno	mq. 18.57
cucina	mq. 12.18
corridoio	mq. 4.59
ripostiglio	mq. 2.24
bagno	mq. 7.73
letto 1	mq. 14.79
letto 2	mq. 12.04
TOTALE	mq. 79.25

**ARCA CAPITANATA**  
AGENZIA REGIONALE per la CASA e l'ABITARE

**FONDO DI SVILUPPO E COESIONE 2007-2013**  
**Regione Puglia - "Settore Aree Urbane - Città"**  
Finanziamento: € 2.000.000,00  
Finanziamento integrativo: € 600.000,00 (Economie riverienti dalle Leggi 457/78, 67/88 e 179/92)

Realizzazione di n° 18 alloggi di edilizia residenziale pubblica  
nel Comune di San Giovanni Rotondo in Via Antonio Massa

Finanziamento complessivo: € 2.600.000,00

TIMBRO	IL RESPONSABILE UNICO DEL PROCEDIMENTO:	Ing. Vincenzo De Devitis (Dirigente del Settore Tecnico)
	I PROGETTISTI DELL'ARCHITETTONICO:	arch. Anna Maria Tomasulo u.o. Progettazione / Appalti geom. Pietro Lorusso u.o. Progettazione / Appalti
	IL PROGETTISTA DELLE STRUTTURE E DEGLI IMPIANTI TECNOLOGICI:	arch. Antonio Palma Via P. Casavilla n. 2 - 71013 San Giovanni Rotondo

TAVOLA	TITOLO	SCALA
		1:50
AGGIORNAMENTI	L'IMPRESA	DATA
RIF.	IL DIRETTORE DEI LAVORI	