


RETE DI DISTRIBUZIONE ACS CON COLLETTORI E SATELLITI DI ZONA

- Legenda
- 1 Satellite di zona
 - 2 Collettore ACS e AS
 - 3 WC DN 1/2"
 - 4 Bidet DN 1/2"
 - 5 Lavabo DN 1/2"
 - 6 Vasca DN 1/2"
 - 7 Lavatrice DN 1/2"
 - 8 Lavello cucina DN 1/2"

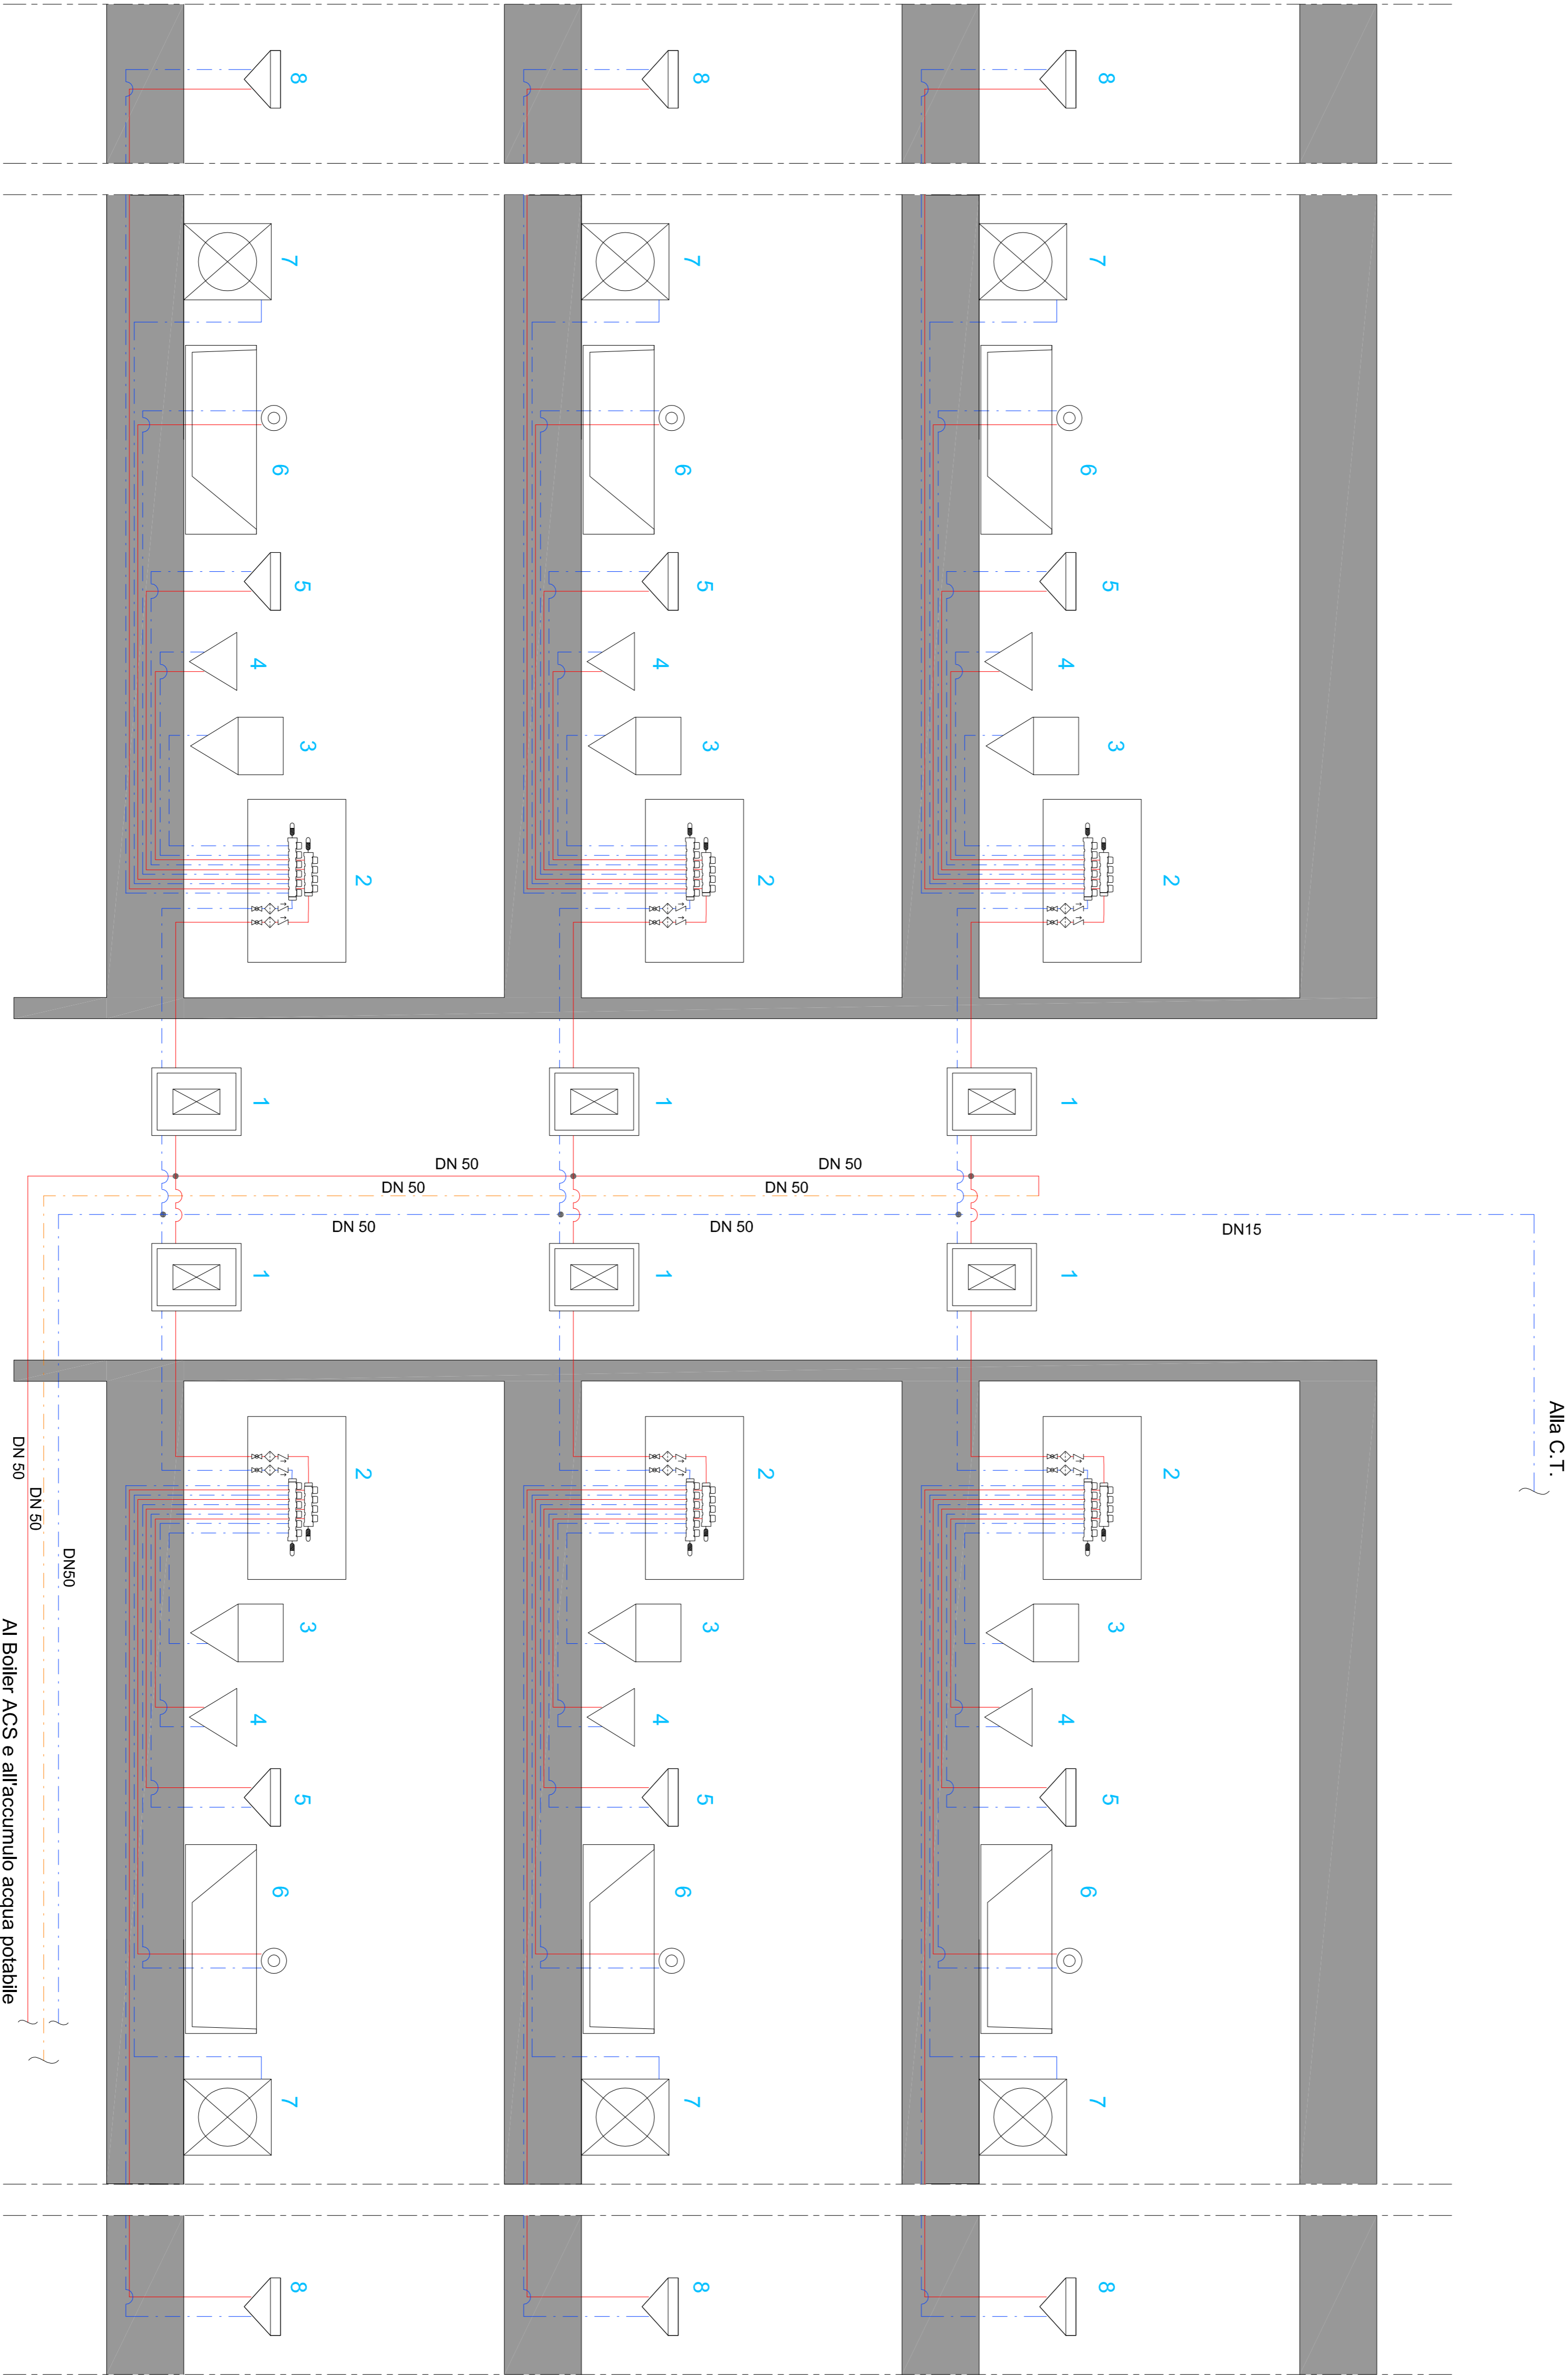

ARCA CAPITANATA
AGENZIA REGIONALE per la CASA e l'ABITARE

FONDO DI SVILUPPO E COESIONE 2007-2013
Regione Puglia - "Settore Aree Urbane - Città"
Finanziamento: € 2.000.000,00
Finanziamento Integrativo: € 600.000,00 (Economie invernanti dalle Leggi 457/78, 67/88 e 179/92)

Realizzazione di n°18 alloggi di edilizia residenziale pubblica
nel Comune di San Giovanni Rotondo in Via Antonio Massa
Finanziamento complessivo: € 2.600.000,00

TMbro	IL RESPONSABILE UNICO DEL PROCEDIMENTO: Ing. Vincenzo De Devitis (Dirigente del Settore Tecnico)	
	I PROGETTISTI DELL'ARCHITETTONICO: arch. Anna Maria Tomassulo u.o. Progettazione / Appalti geom. Pietro Lonisio u.o. Progettazione / Appalti	
	IL PROGETTISTA DELLE STRUTTURE E DEGLI IMPIANTI TECNOLOGICI: arch. Antonio Palma Via P. Casanella n. 2 - 71013 San Giovanni Rotondo	

TAVOLA	TTITOLO	SCALA
	Progetto: RETE DI DISTRIBUZIONE ACS CON COLLETTORI E SATELLITI DI ZONA	Varie
Idr 07		DATA
AGGIORNAMENTI	L'IMPRESA	IL DIRETTORE DEI LAVORI
RIF.		