


SCHEMA DI FUNZIONAMENTO, DI COMANDO, DI GESTIONE E DI CONTROLLO DEI CONSUMI DELL'IMPIANTO IDRICO-TERMICO-SANITARIO

- ## Legenda
- 1 Satellite di zona
 - 2 Collettore ACS e AS
 - 3 Collettore riscaldamento
 - 4 Cronotermostato
 - 5 Contatore energia elettrica
 - 6 Quadro elettrico
 - 7 Periferica DDC controllo di rete
 - 8 Mandata e ritorno riscaldamento
 - 9 Mandata Acqua potabile
 - 10 Mandata e ritorno ACS

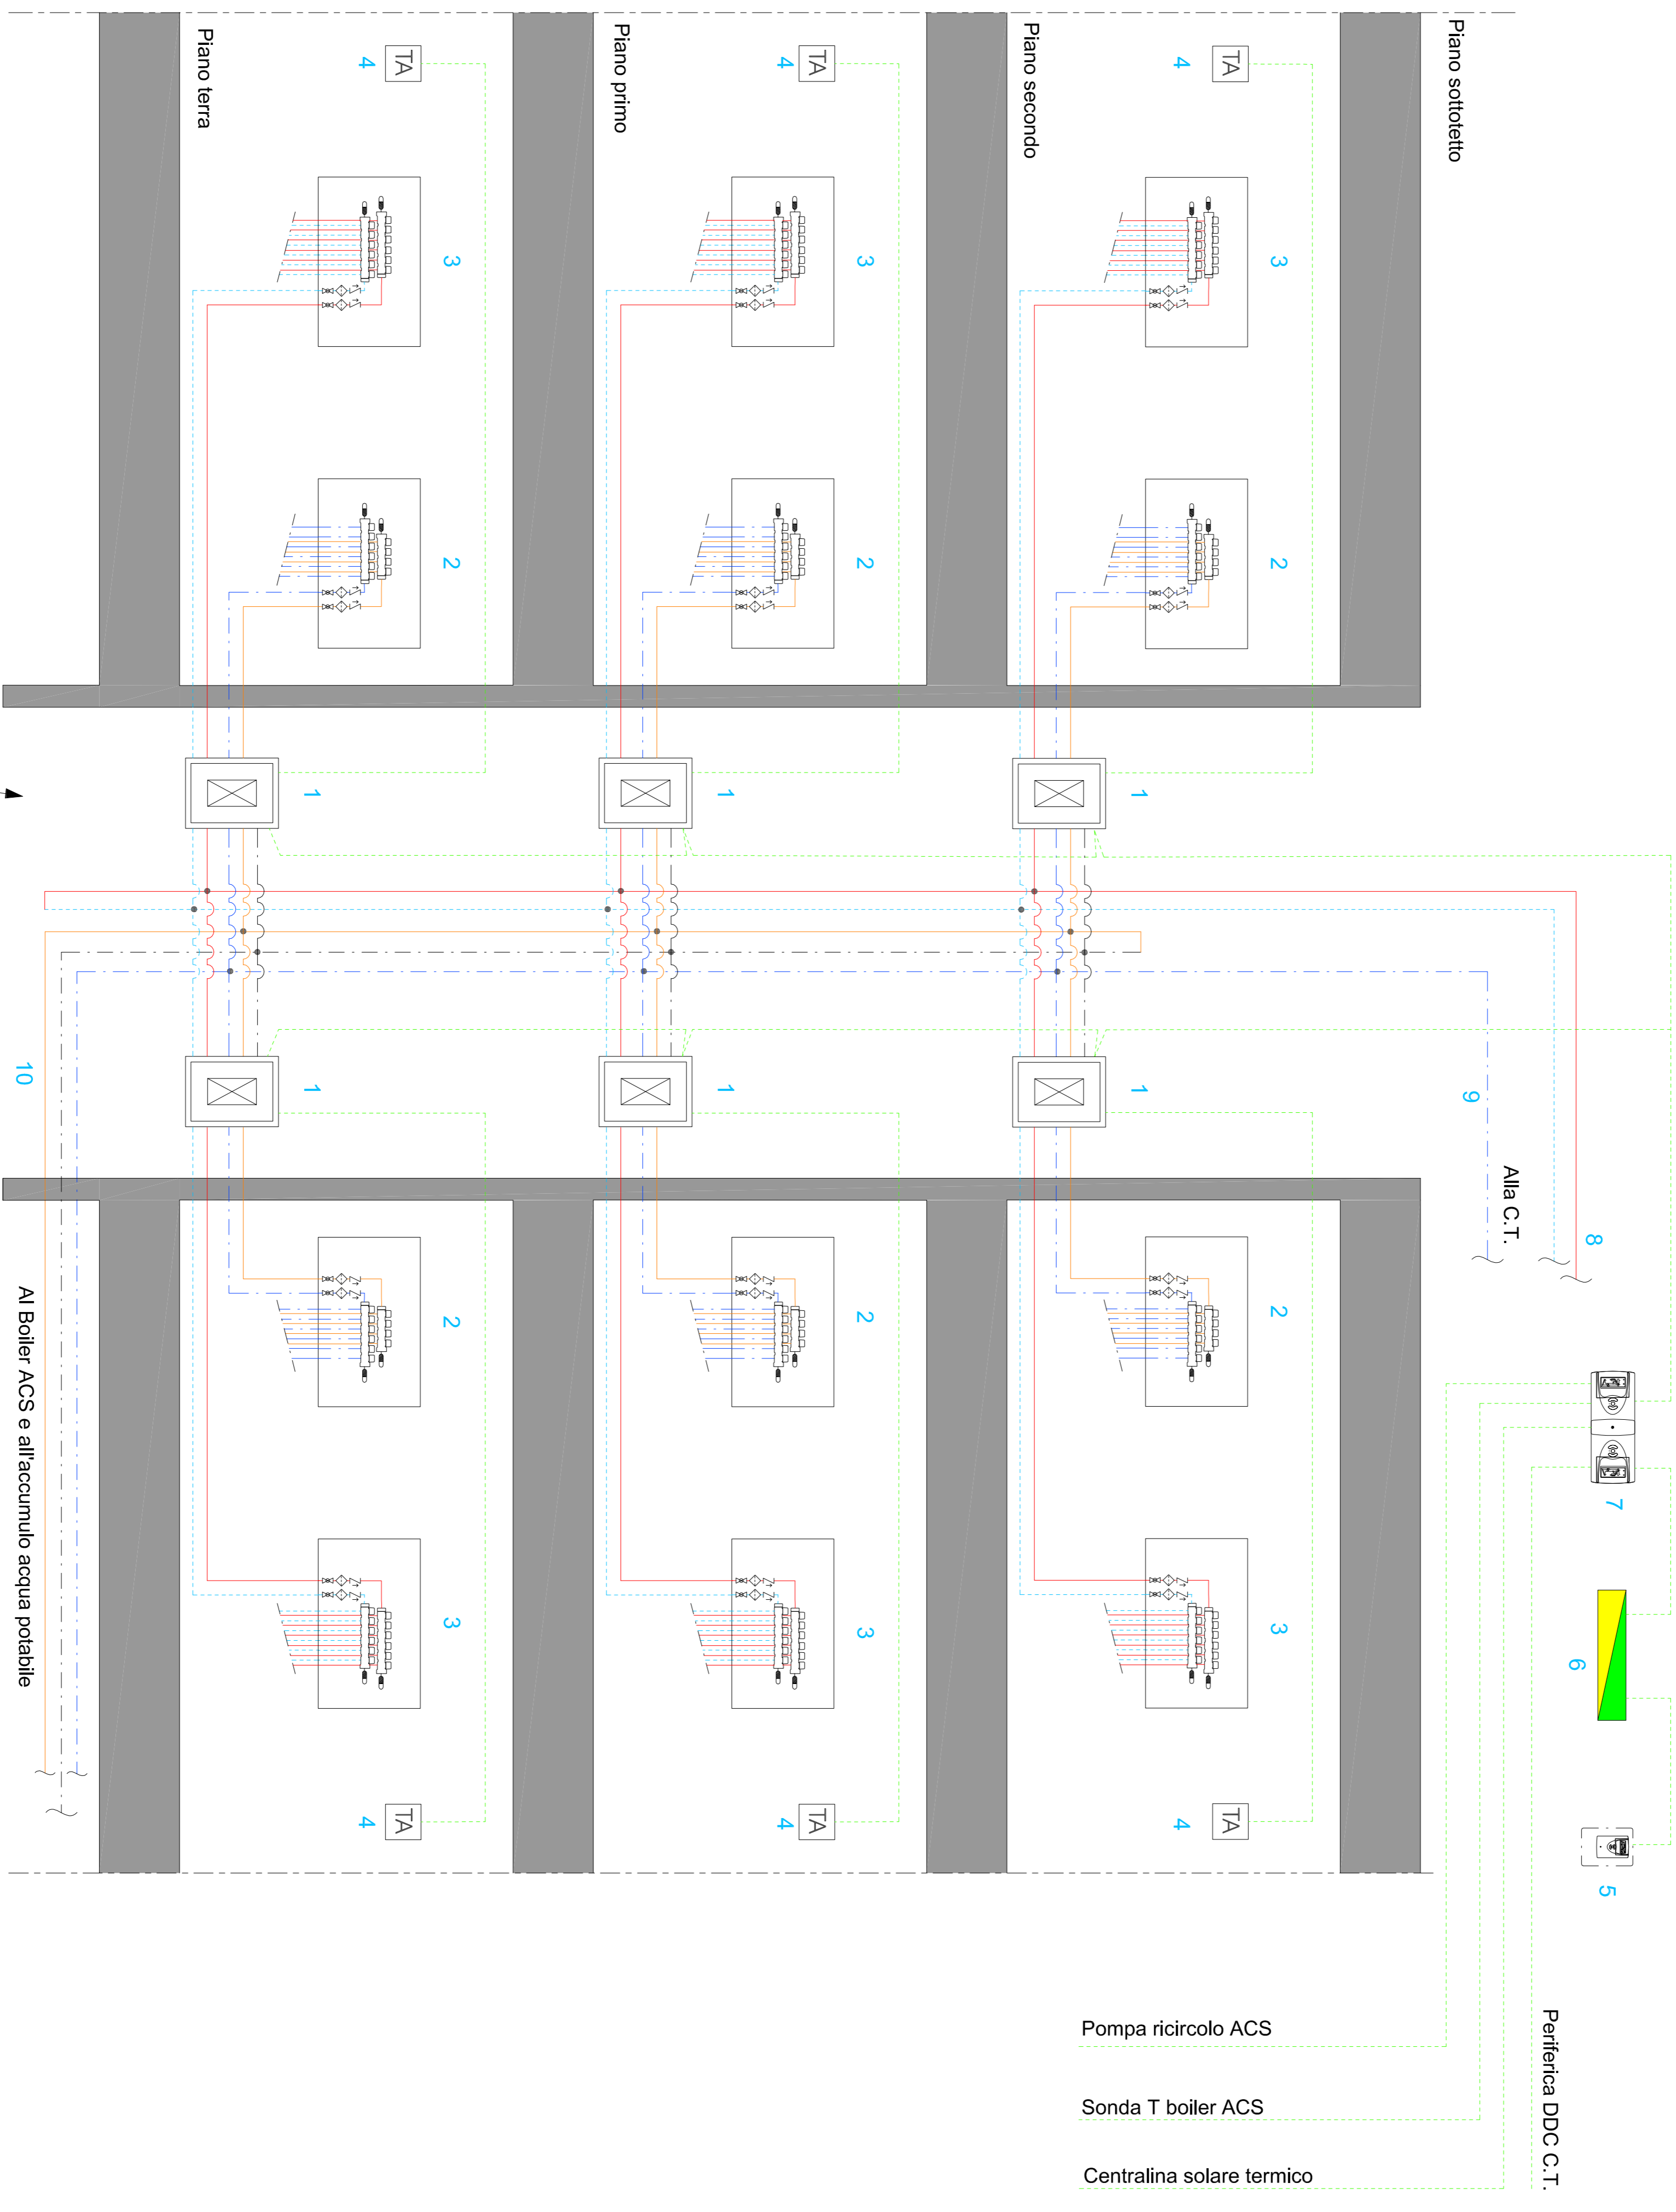

ARCA CAPITANATA

AGENZIA REGIONALE per la CASA e l'ABITARE

FONDO DI SVILUPPO E COESIONE 2007-2013
Regione Puglia - "Settore Aree Urbane - Città"

Finanziamento: € 2.000.000,00
Finanziamento Integrativo: € 600.000,00 (Economie ritenenti dalle Leggi 457/78, 67/88 e 179/92)

Realizzazione di n°18 alloggi di edilizia residenziale pubblica nel Comune di San Giovanni Rotondo in Via Antonio Massa

Finanziamento complessivo: € 2.600.000,00

<p>IL RESPONSABILE E UNICO DEL PROCEDIMENTO:</p>	<p>Ing. Vincenzo De Donitis (Dirigente del Settore Tecnico)</p>
<p>I PROGETTISTI DELL'ARCHITETTONICO:</p>	<p>arch. Anna Maria Tomasulo u.o. Progettazione / Architettura ingegn. Pietro Lonosso u.o. Progettazione / Impianti</p>
<p>IL PROGETTISTA DELLE STRUTTURE E DEGLI IMPIANTI TECNOLOGICI:</p>	<p>arch. Antonio Palma Via F. Casanovi n. 2 - 70133 San Giovanni Rotondo</p>

TAVOLA	TITOLO	Scala Vare	
	Progetto: SCHEMA DI FUNZIONAMENTO, COMANDO, GESTIONE E CONTROLLO DEI CONSUMI DELL'IMPIANTO IDRICO-TERMICO-SANITARIO		
Idr 08	L'IMPRESA	IL DIRETTORE DEI LAVORI	
AGGIORNAMENTI			
RIF.			