

TABELLA SUPERFICI E RAPPORTI ILLUMINANTI


Ambiente	SU ambiente	Sup. finestrate	>	1/8 x SU amb.
Ingresso/soggiorno	19.45	2.86	>	2.43
Cucina	8.80	2.20	>	1.10
Letto 1	15.50	2.86	>	1.94
Letto 2	13.70	2.86	>	1.71
Bagno	6.50	0.84	>	0.81
Ripostiglio	2.30	=	>	=
Disimpegno	2.95	=	>	=
SU Totale	69.20			
Snr Totale	11.80	ALLOGGIO TIPO 1A		

Ambiente	SU ambiente	Sup. finestrate	>	1/8 x SU amb.
Ingresso/soggiorno	19.45	2.86	>	2.43
Cucina	8.80	2.20	>	1.10
Letto 1	15.50	2.86	>	1.94
Letto 2	14.50	2.86	>	1.81
Bagno	5.70	0.84	>	0.71
Ripostiglio	2.30	=	>	=
Disimpegno	2.95	=	>	=
SU Totale	69.20			
Snr Totale	11.80	ALLOGGIO TIPO 2A		

Ambiente	SU ambiente	Sup. finestrate	>	1/8 x SU amb.
Ingresso/soggiorno	19.45	2.86	>	2.43
Cucina	8.80	2.20	>	1.10
Letto 1	15.50	2.86	>	1.94
Letto 2	14.50	2.86	>	1.81
Bagno	5.70	0.84	>	0.71
Ripostiglio	2.30	=	>	=
Disimpegno	2.95	=	>	=
SU Totale	69.20			
Snr Totale	11.80	ALLOGGIO TIPO 1B		

Ambiente	SU ambiente	Sup. finestrate	>	1/8 x SU amb.
Ingresso/soggiorno	19.45	2.86	>	2.43
Cucina	8.80	2.20	>	1.10
Letto 1	15.50	2.86	>	1.94
Letto 2	14.50	2.86	>	1.81
Bagno	5.70	0.84	>	0.71
Ripostiglio	2.30	=	>	=
Disimpegno	2.95	=	>	=
SU Totale	69.20			
Snr Totale	11.80	ALLOGGIO TIPO 2B		

Superficie non residenziale di pertinenza dell'edificio	N.	Totale	
Locale autoclave	5.35	2	10.70
Vano scala	16.10	2	32.20
Androne	3.30	2	6.60
TOTALE			38.80

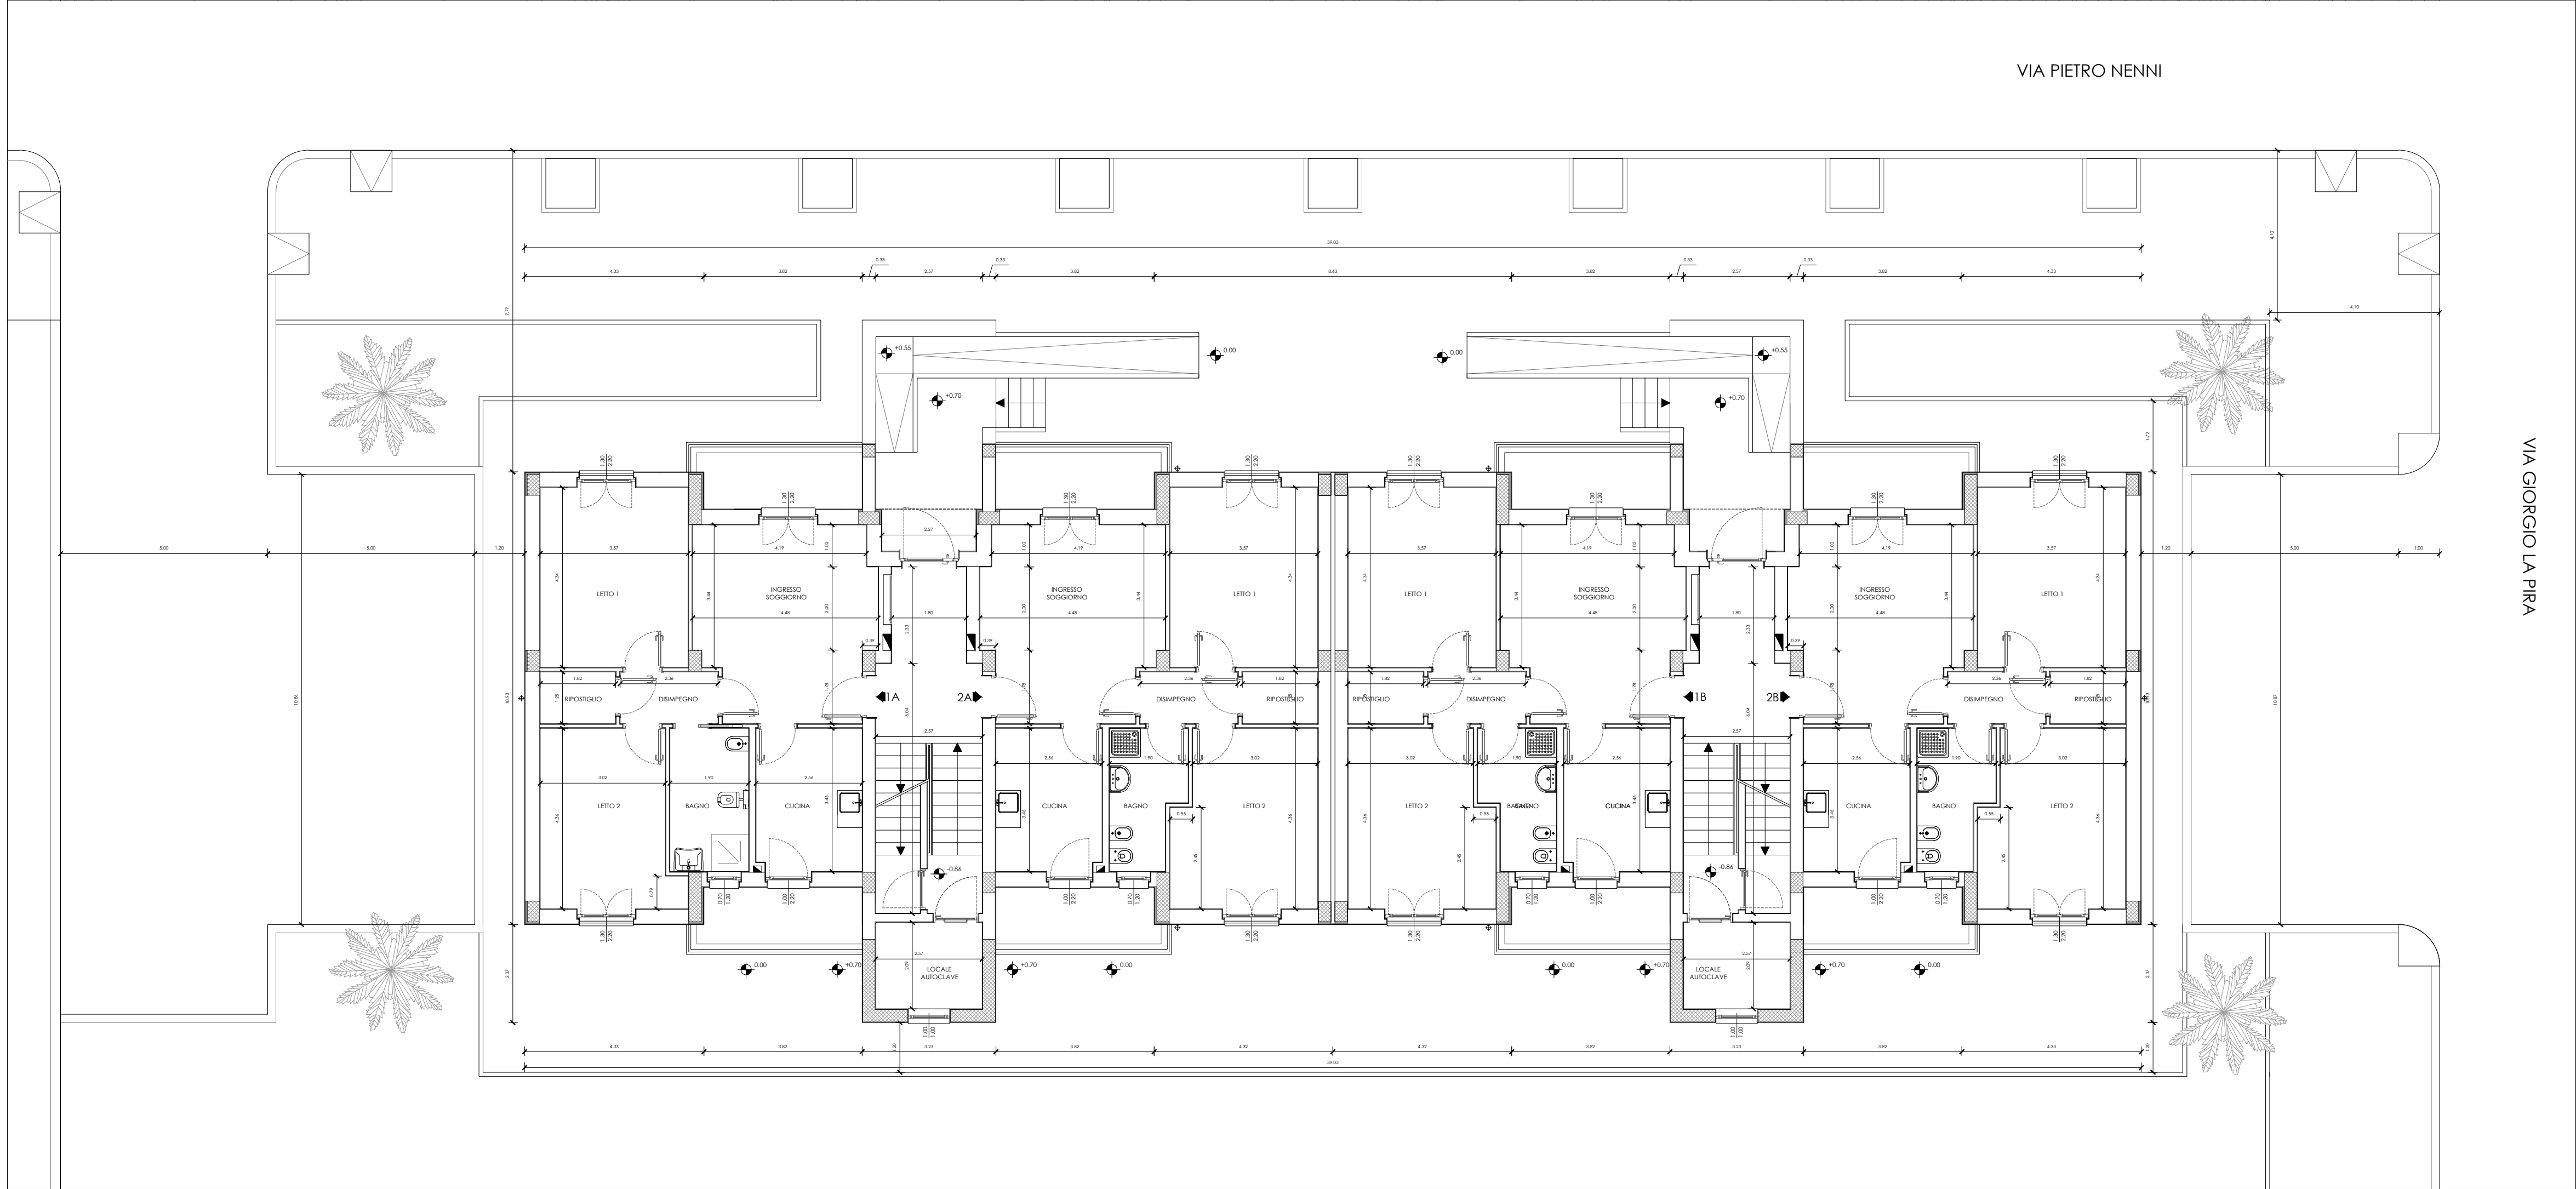

ARCA CAPITANATA
AGENZIA REGIONALE per la CASA e l'ABITARE

FONDO DI SVILUPPO E COESIONE 2007-2013
Regione Puglia - "Settore Aree Urbane - Città"

realizzazione di n° 8 alloggi di edilizia residenziale pubblica nel
Comune di TRINITAPOLI (BT) in Via Pietro Nenni

Finanziamento: € 1.200.000,00

TIMBRO	IL PROGETTISTA ARCHITETTONICO (u.o. progettazione / appalti) ing. Antonio Verrastro	IL RESPONSABILE UNICO DEL PROCEDIMENTO E VERIFICATORE DEL PROGETTO (resp. u.o. progettazione / appalti) arch. Anna Maria Tomasulo
	IL PROGETTISTA DELLE STRUTTURE E DEGLI IMPIANTI TECNOLOGICI ing. Antonio Falcone Via Campanile 39 71043 Manfredonia (FG)	IL DIRETTORE ARCA Capitanata (dirigente del Settore Tecnico) ing. Vincenzo De Devitis

TAVOLA	TITOLO	SCALA
A03	PIANTA DEL PIANO RIALZATO	1:100
AGGIORNAMENTI	L'IMPRESA	DATA
RIF.	IL DIRETTORE DEI LAVORI	