

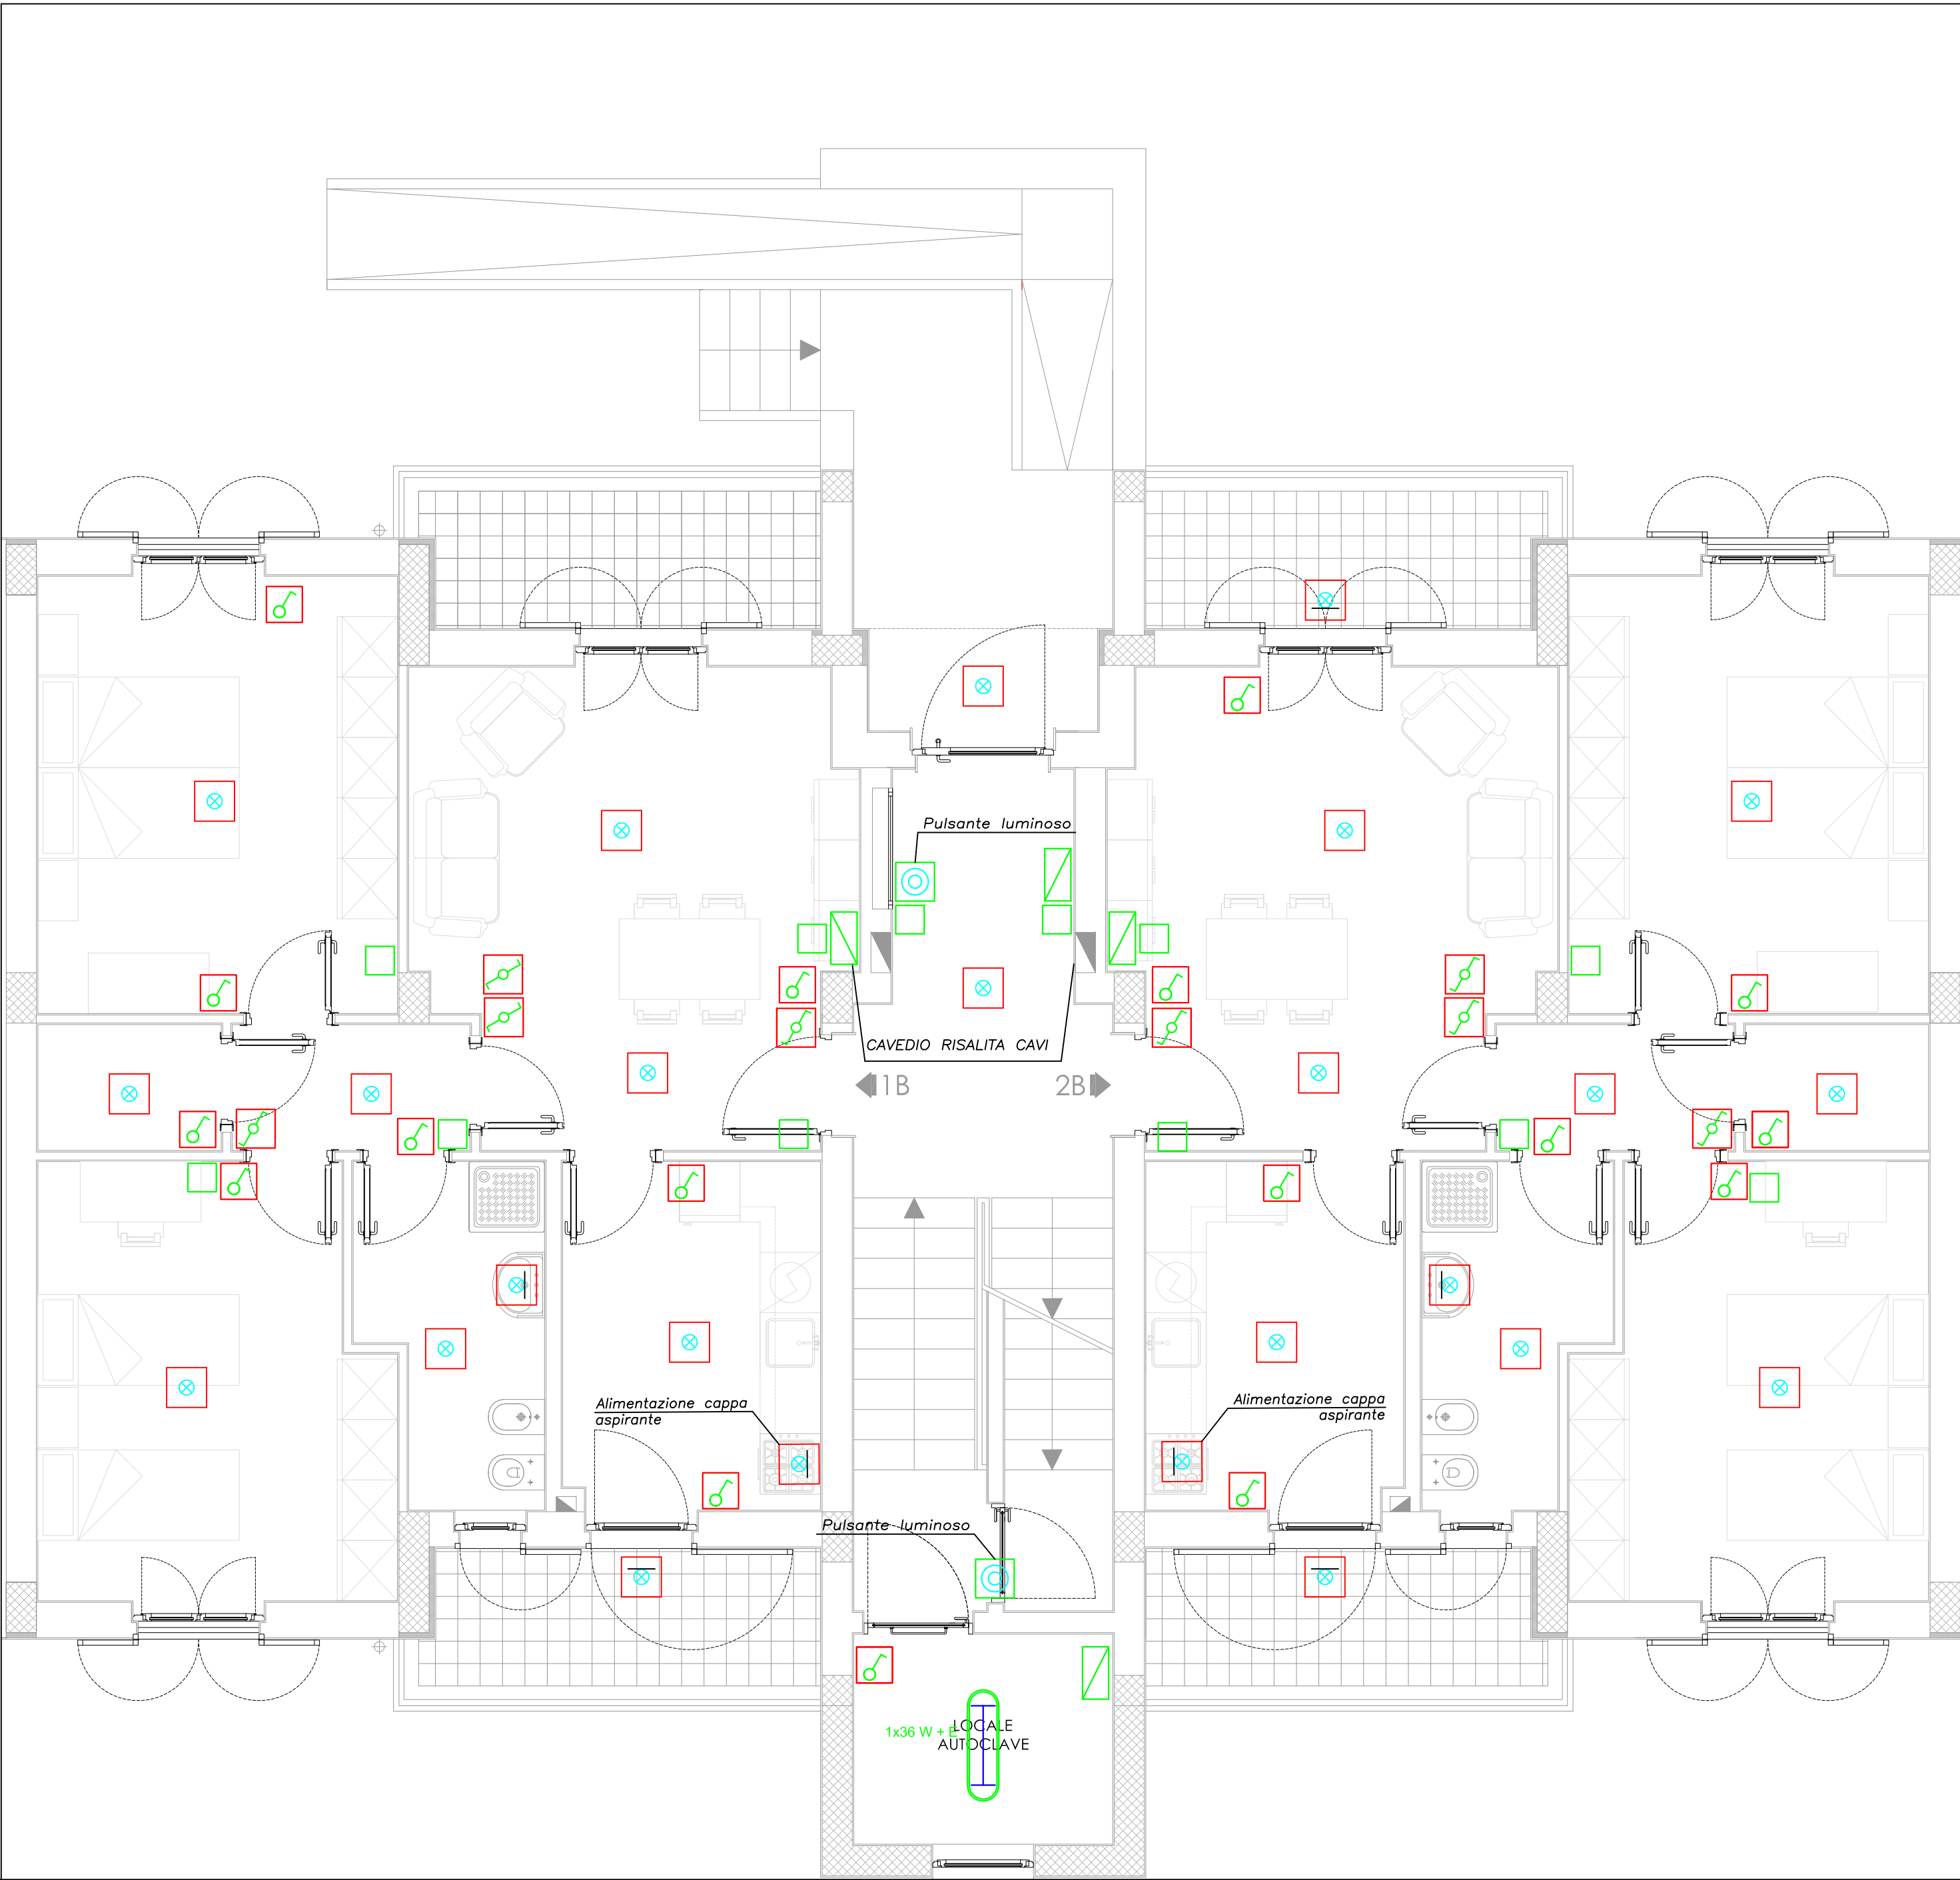
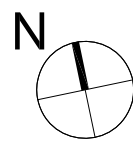



PIANTA PIANO RIALZATO

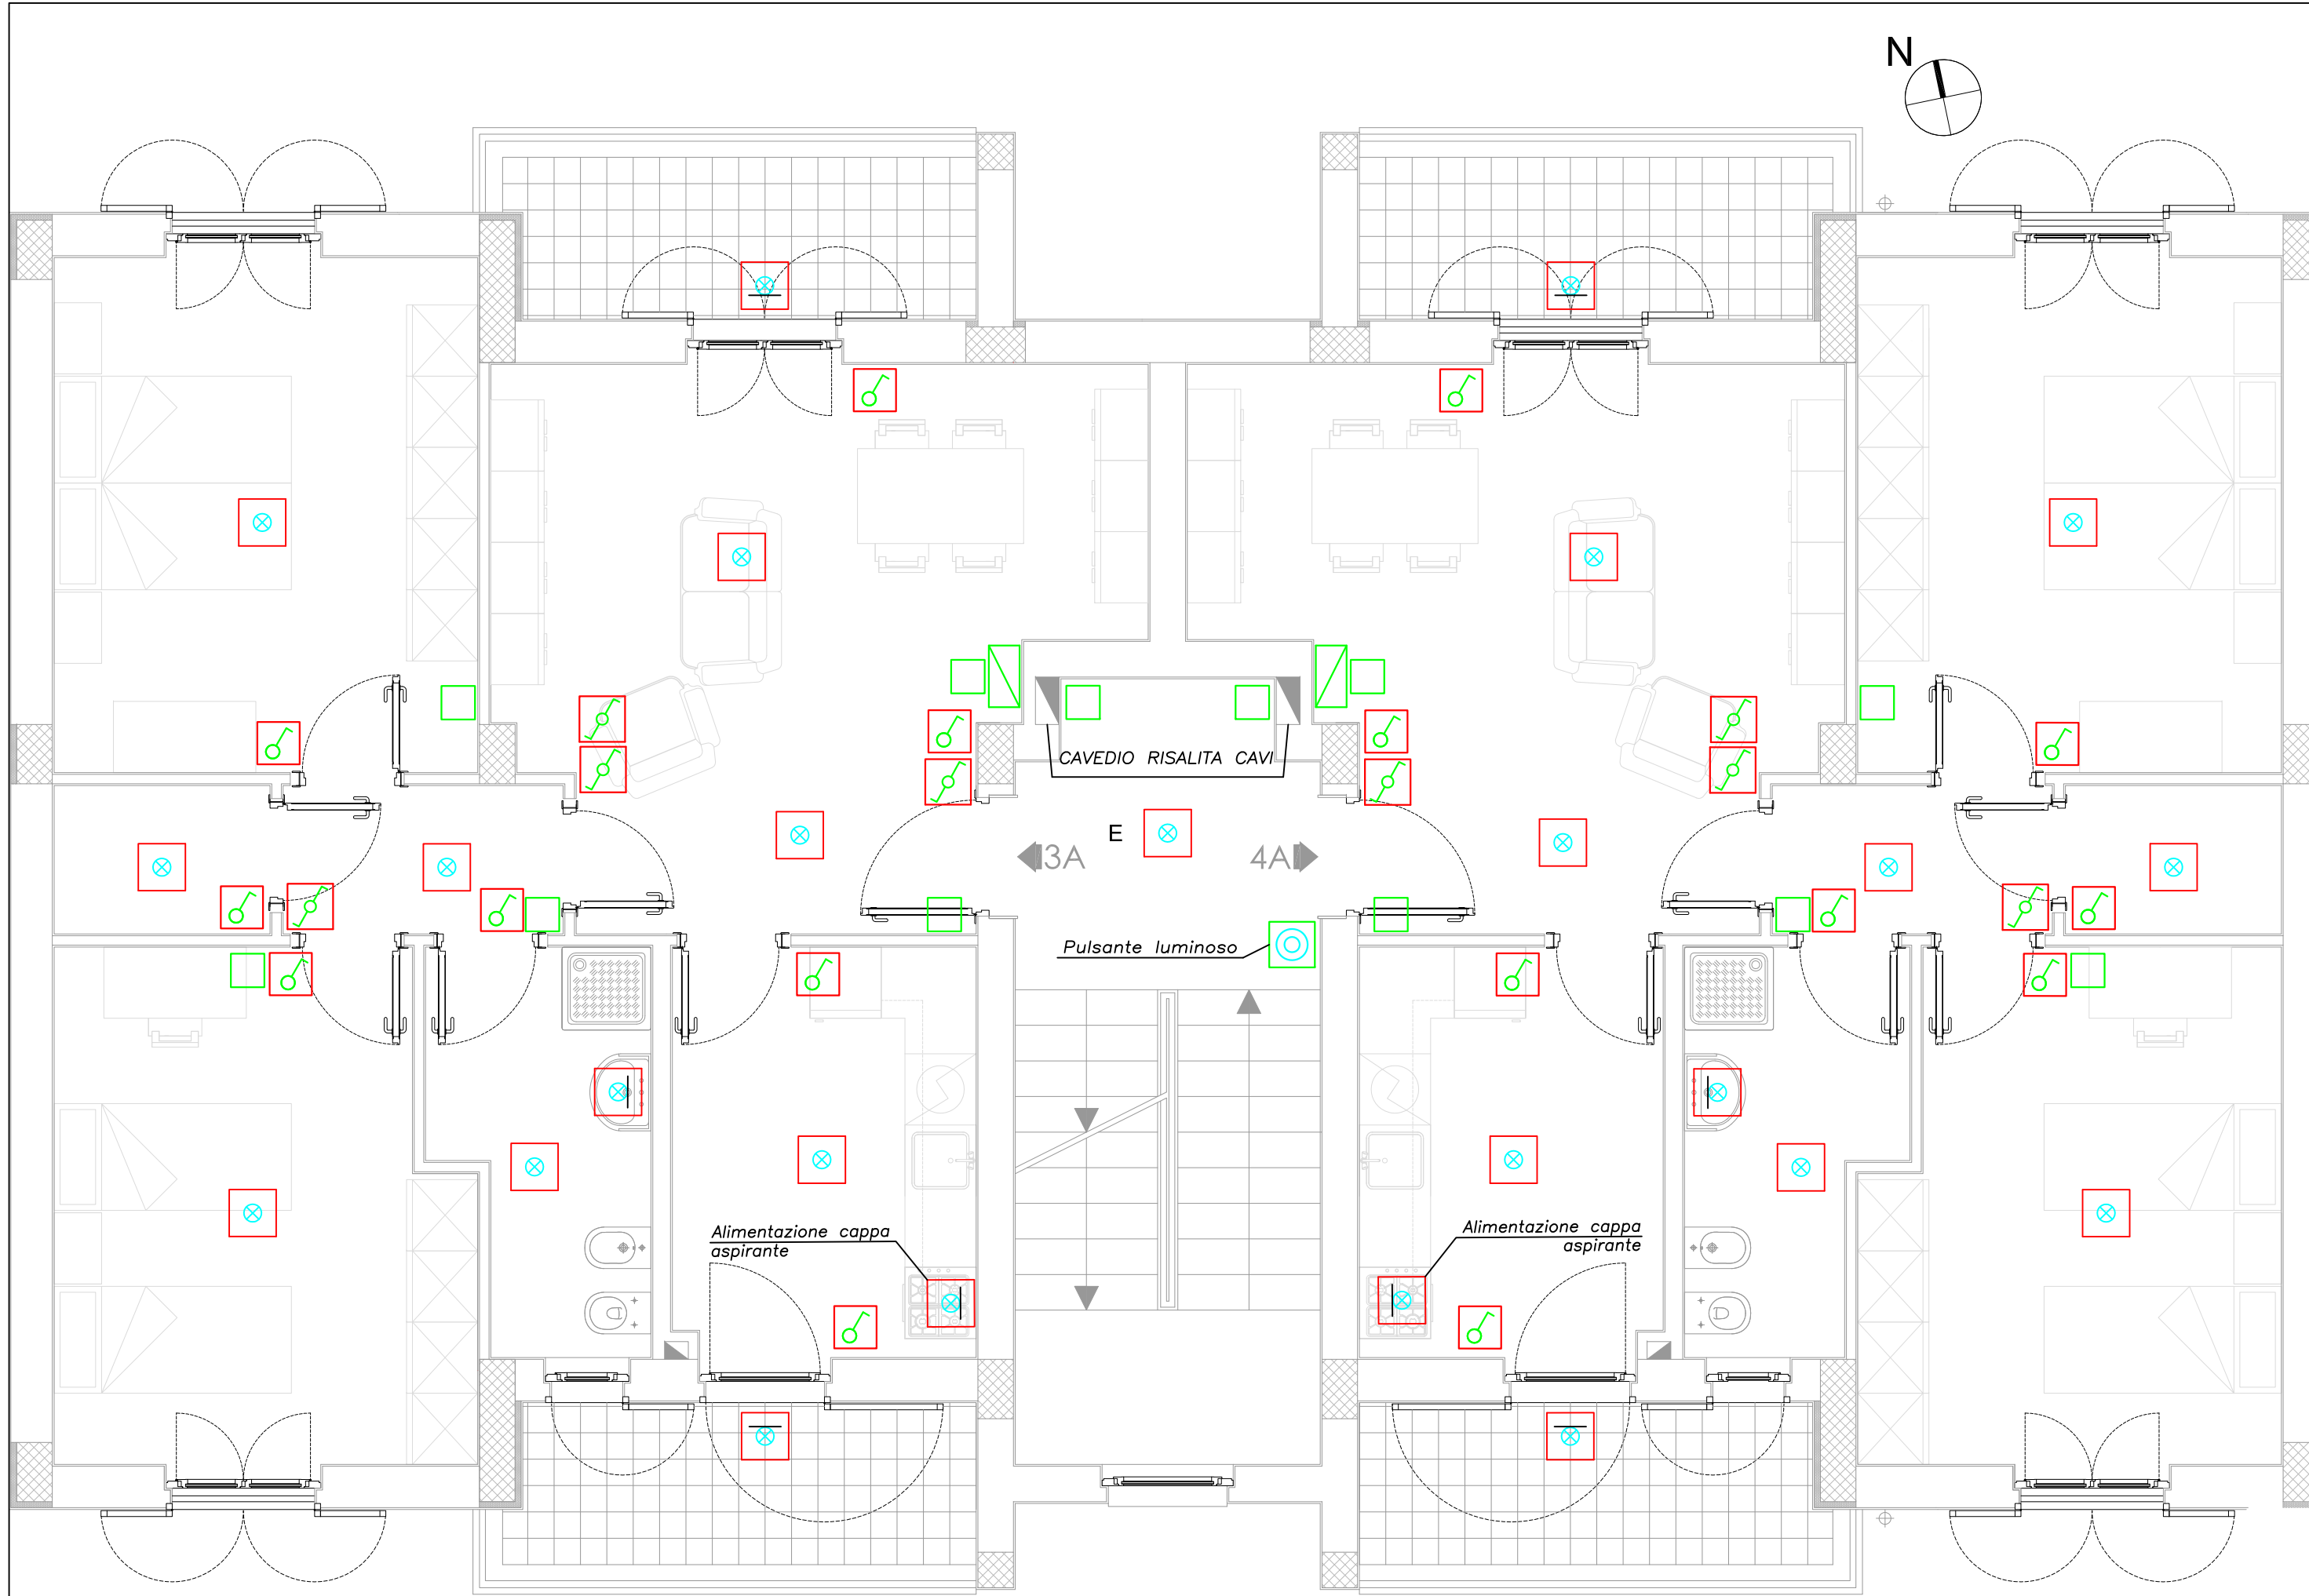


PIANTA PIANO PRIMO

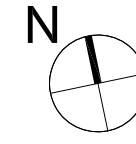

PIANTA PIANO COPERTURA

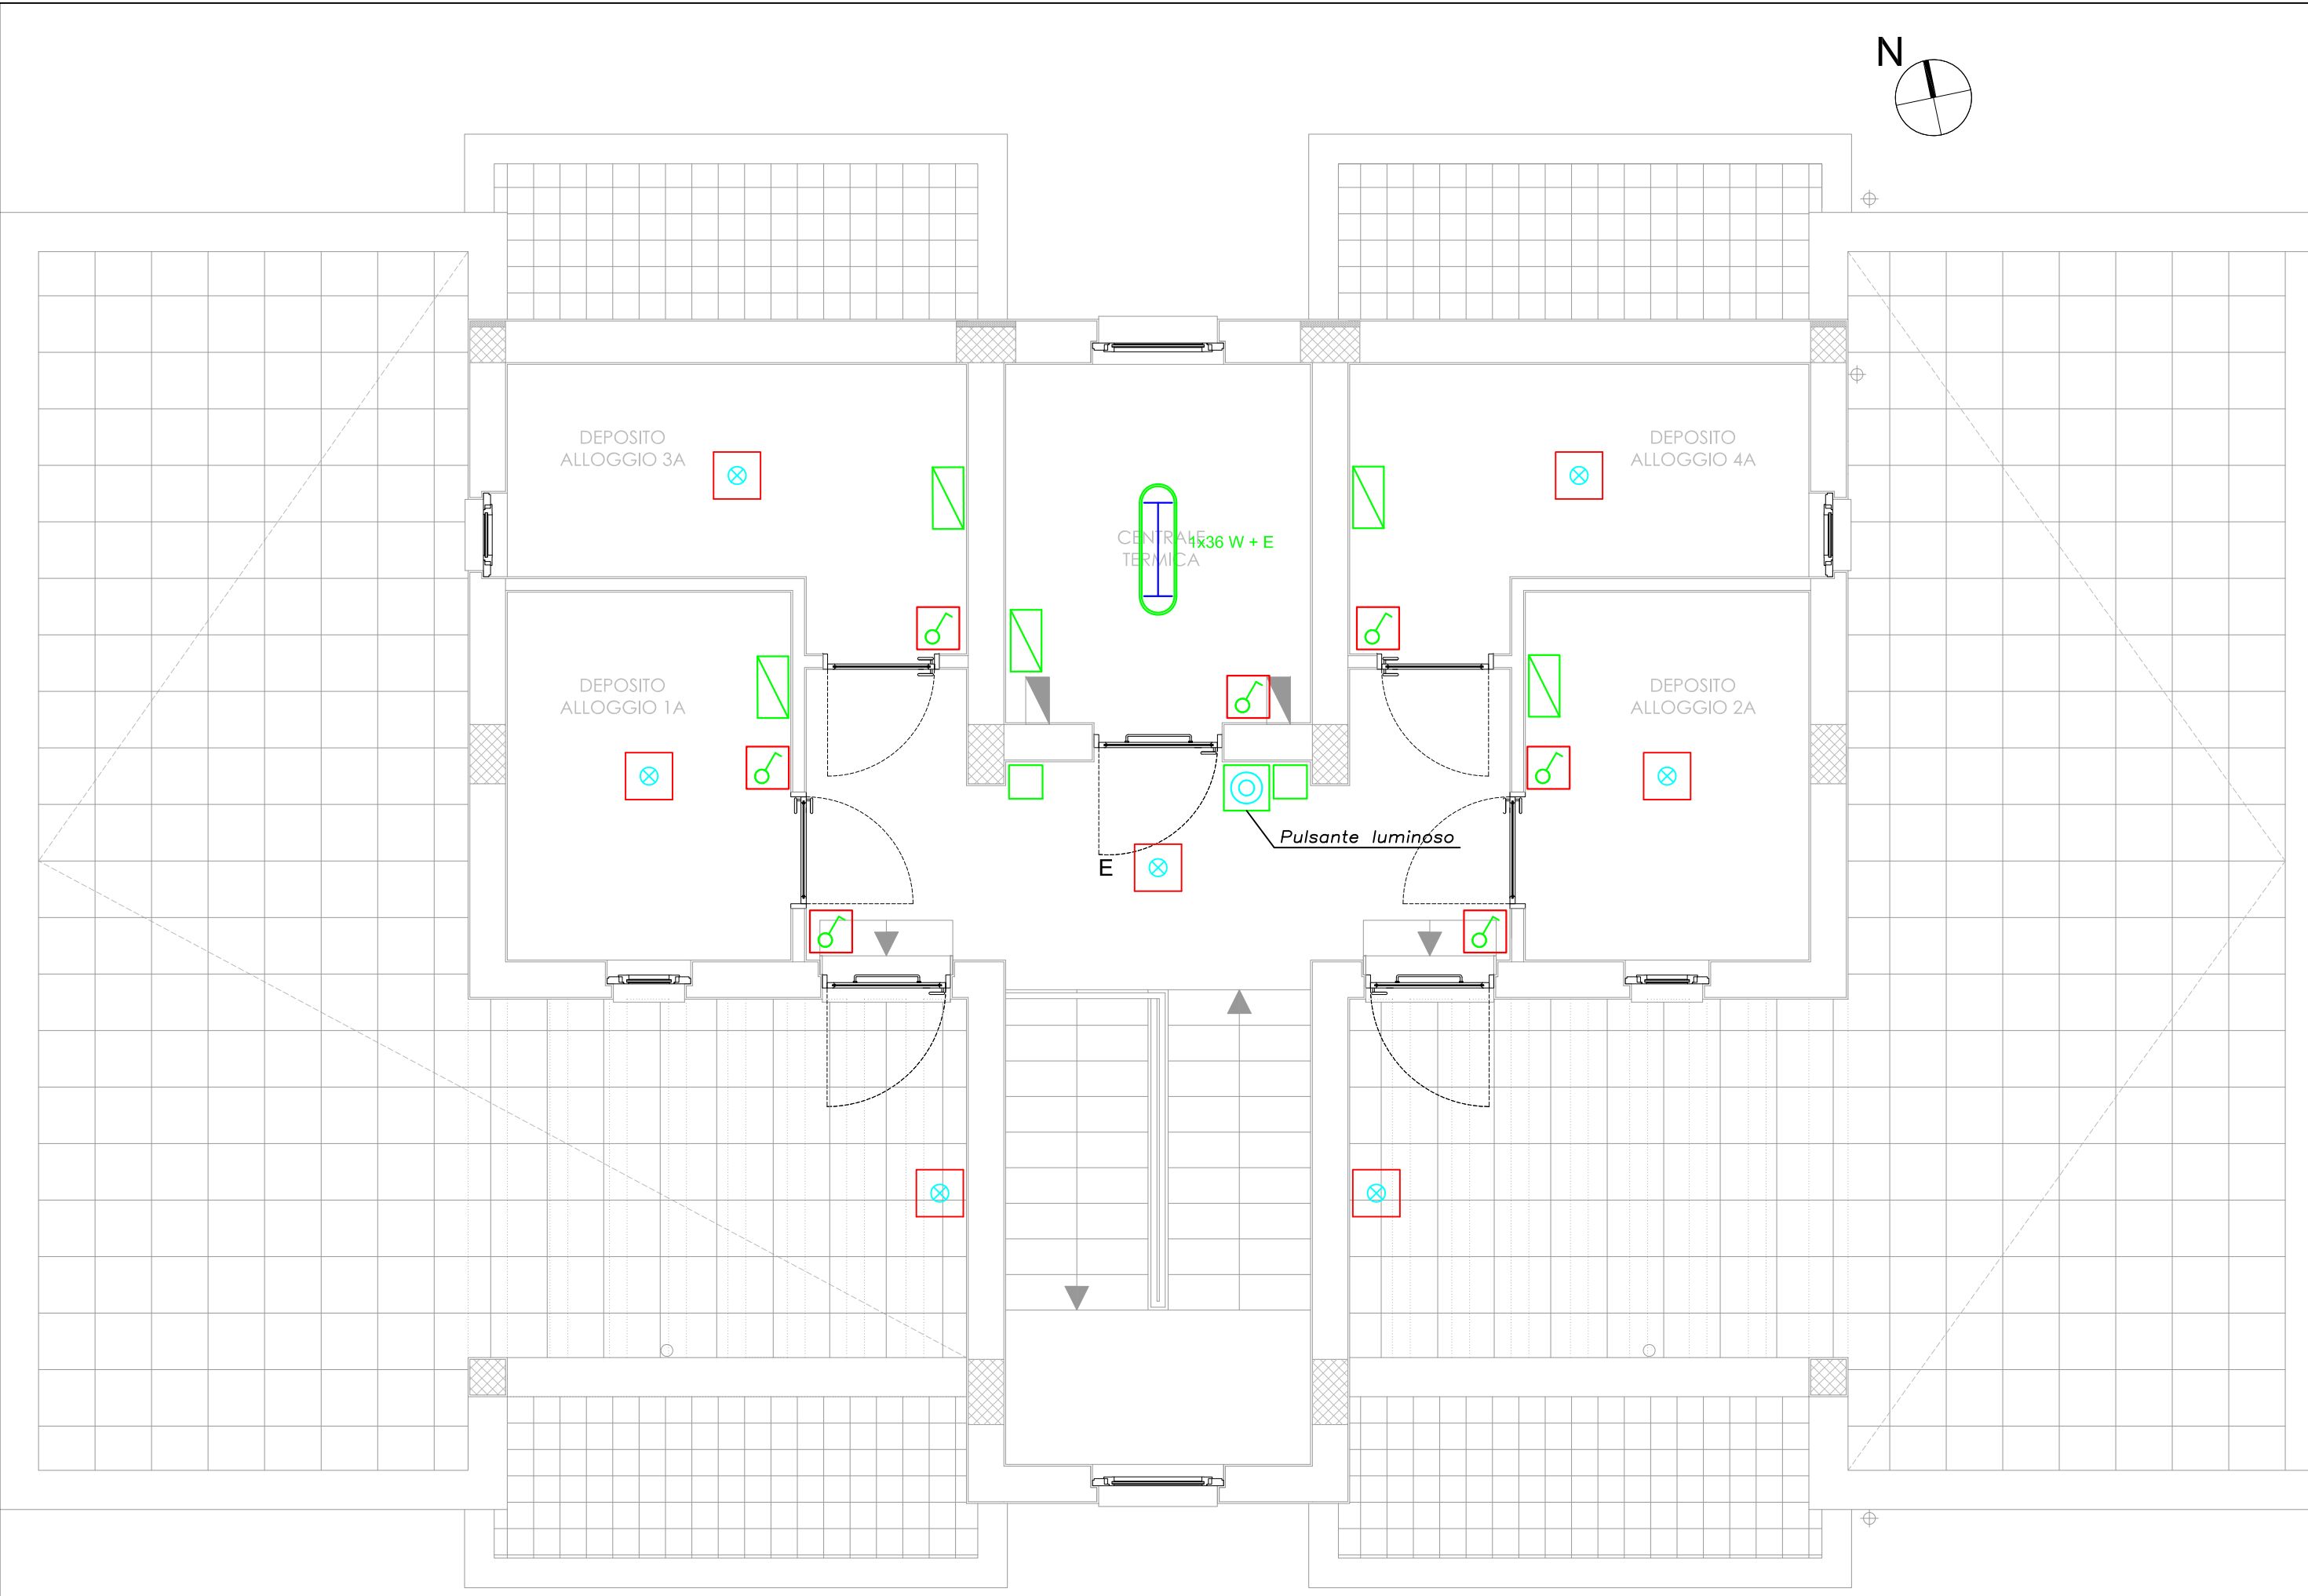

KEYPLAN

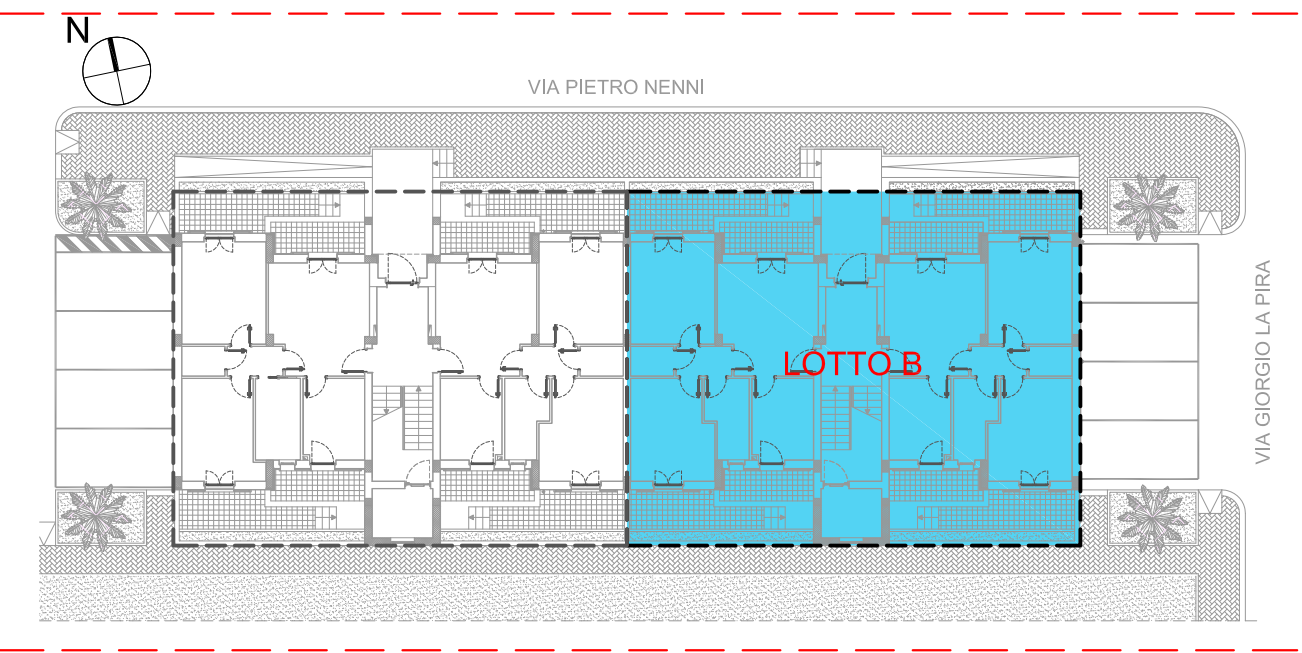

Legenda impianto di illuminazione			
Simbolo	Descrizione	Simbolo	Descrizione
	Quadro elettrico		Punto di comando ad interruttore
	Cassetta di derivazione in PVC da incasso		Punto di comando a deviatore
	Plafoniera generica montata a soffitto		Punto di comando a pulsante
	Plafoniera generica montata a parete		Apparecchio a tubi fluorescenti 1 X 36 We kit emergenza - montato a soffitto
	Pulsante con tirante		Apparecchio generico d'emergenza

ARCA CAPITANATA
AGENZIA REGIONALE per la CASA e l'ABITARE

FONDO DI SVILUPPO E COESIONE 2007-2013
Regione Puglia - "Settore Aree Urbane - Città"

Realizzazione di n° 8 alloggi di edilizia residenziale pubblica nel Comune di
TRINITAPOLI (BT) in Via Pietro Nenni
Finanziamento: € 1.200.000,00

TIMBRO	IL PROGETTISTA ARCHITETTONICO (u.o. progettazione / appalti) Ing. Antonio Verrastro	IL RESPONSABILE UNICO DEL PROCEDIMENTO E VERIFICATORE DEL PROGETTO (resp. u.o. progettazione / appalti) arch. Anna Maria Tomasulo
	IL PROGETTISTA DELLE STRUTTURE E DEGLI IMPIANTI TECNOLOGICI Ing. Antonio Falcone	IL DIRETTORE ARCA Capitanata (dirigente del Settore Tecnico) Ing. Vincenzo De Devitis

TAVOLA	TITOLO	SCALA
E.04.b	Impianti elettrici - Impianto di illuminazione - LOTTO B	1:50
AGGIORNAMENTI	L'IMPRESA	DATA
RIF.	IL DIRETTORE DEI LAVORI	