


PIANTA PIANO RIALZATO

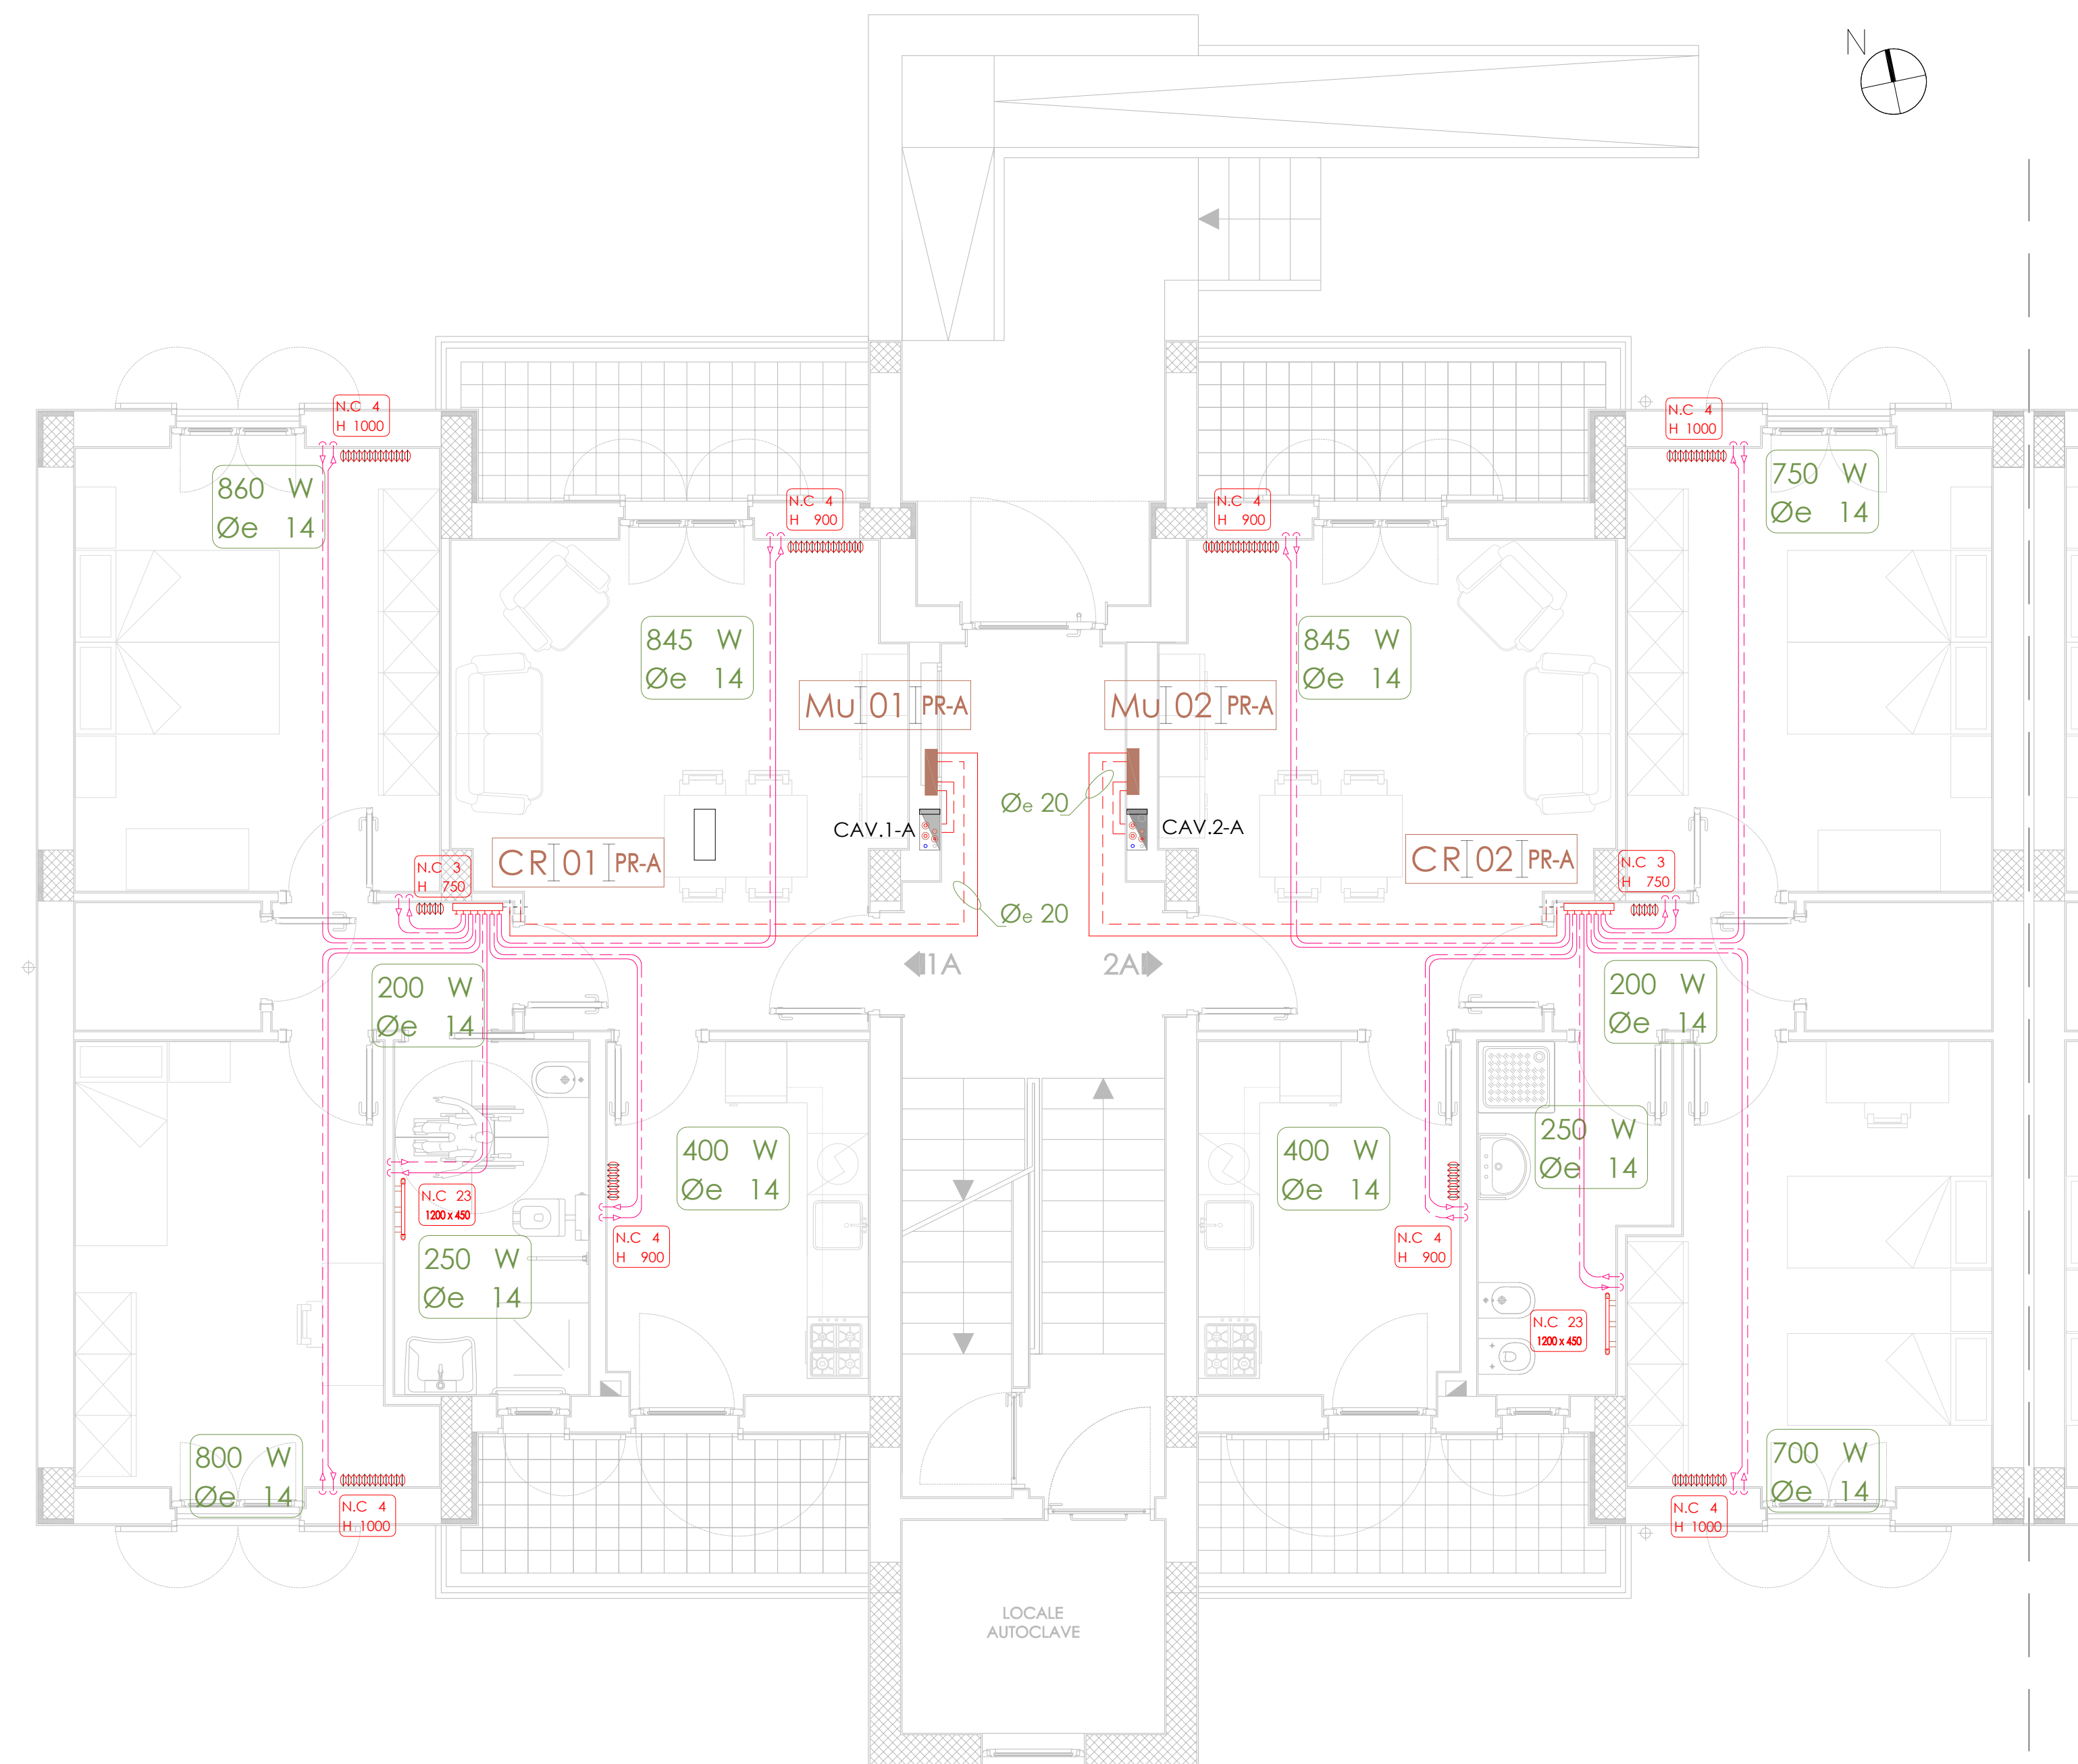

Legenda - Impianto termico		Legenda - Impianto termico	
Simbolo	Descrizione	Simbolo	Descrizione
	Linea elettrica		Modulo utenza per contabilizzazione - termico e sanitario
	Tubazione di mandata e ritorno acqua calda		Identificazione del modulo di utenza [nome - appartamento - piano e lotto]
	Circuito secondario di distribuzione per il riscaldamento		Contatore volumetrico
	Radiatore a colonne - tipo Cordivari con valvola termostatica		Gruppo contabilizzazione del calore
	Indicazioni impianto termico [Potenza di prog. e diametro tubazione sec.]		Cronotermostato di zona
	Indicazioni caratteristiche radiatori [Numero di colonne e altezza in mm]		Sonda di temperatura
	Collettore di zona con valvole di intercettazione		Valvola a stera
	Identificazione del collettore [nome - appartamento - piano e lotto]		Valvola motorizzata a tre vie FILETTATA
	Radiatore scaldavallotte - tipo Cordivari Lisa 25		

ARCA CAPITANATA
AGENZIA REGIONALE per la CASA e l'ABITARE

FONDO DI SVILUPPO E COESIONE 2007-2013
Regione Puglia - "Settore Aree Urbane - Città"

realizzazione di n° 8 alloggi di edilizia residenziale pubblica nel
Comune di TRINITAPOLI (BT) in Via Pietro Nenni

Finanziamento: € 1.200.000,00

TIMBRO	<p>IL PROGETTISTA ARCHITETTONICO (u.o. progettazione / appalti)</p> <p>ing. Antonio Verrastro</p>	<p>IL RESPONSABILE UNICO DEL PROCEDIMENTO E VERIFICATORE DEL PROGETTO (resp. u.o. progettazione / appalti)</p> <p>arch. Anna Maria Tomasulo</p>
	<p>IL PROGETTISTA DELLE STRUTTURE E DEGLI IMPIANTI TECNOLOGICI</p> <p>ing. Antonio Falcone <i>Via Campanile 39 71043 Manfredonia (FG)</i></p>	<p>IL DIRETTORE ARCA Capitanata (dirigente del Settore Tecnico)</p> <p>ing. Vincenzo De Devitis</p>

TAVOLA	TITOLO	SCALA
	M.04.A IMPIANTO TERMICO Distribuzione fluidi termovettori - Piante - lotto A	1:50 DATA
AGGIORNAMENTI	L'IMPRESA	IL DIRETTORE DEI LAVORI
RIF.		