


KEYPLAN

PIANTA PIANO PRIMO



PIANTA PIANO RIALZATO

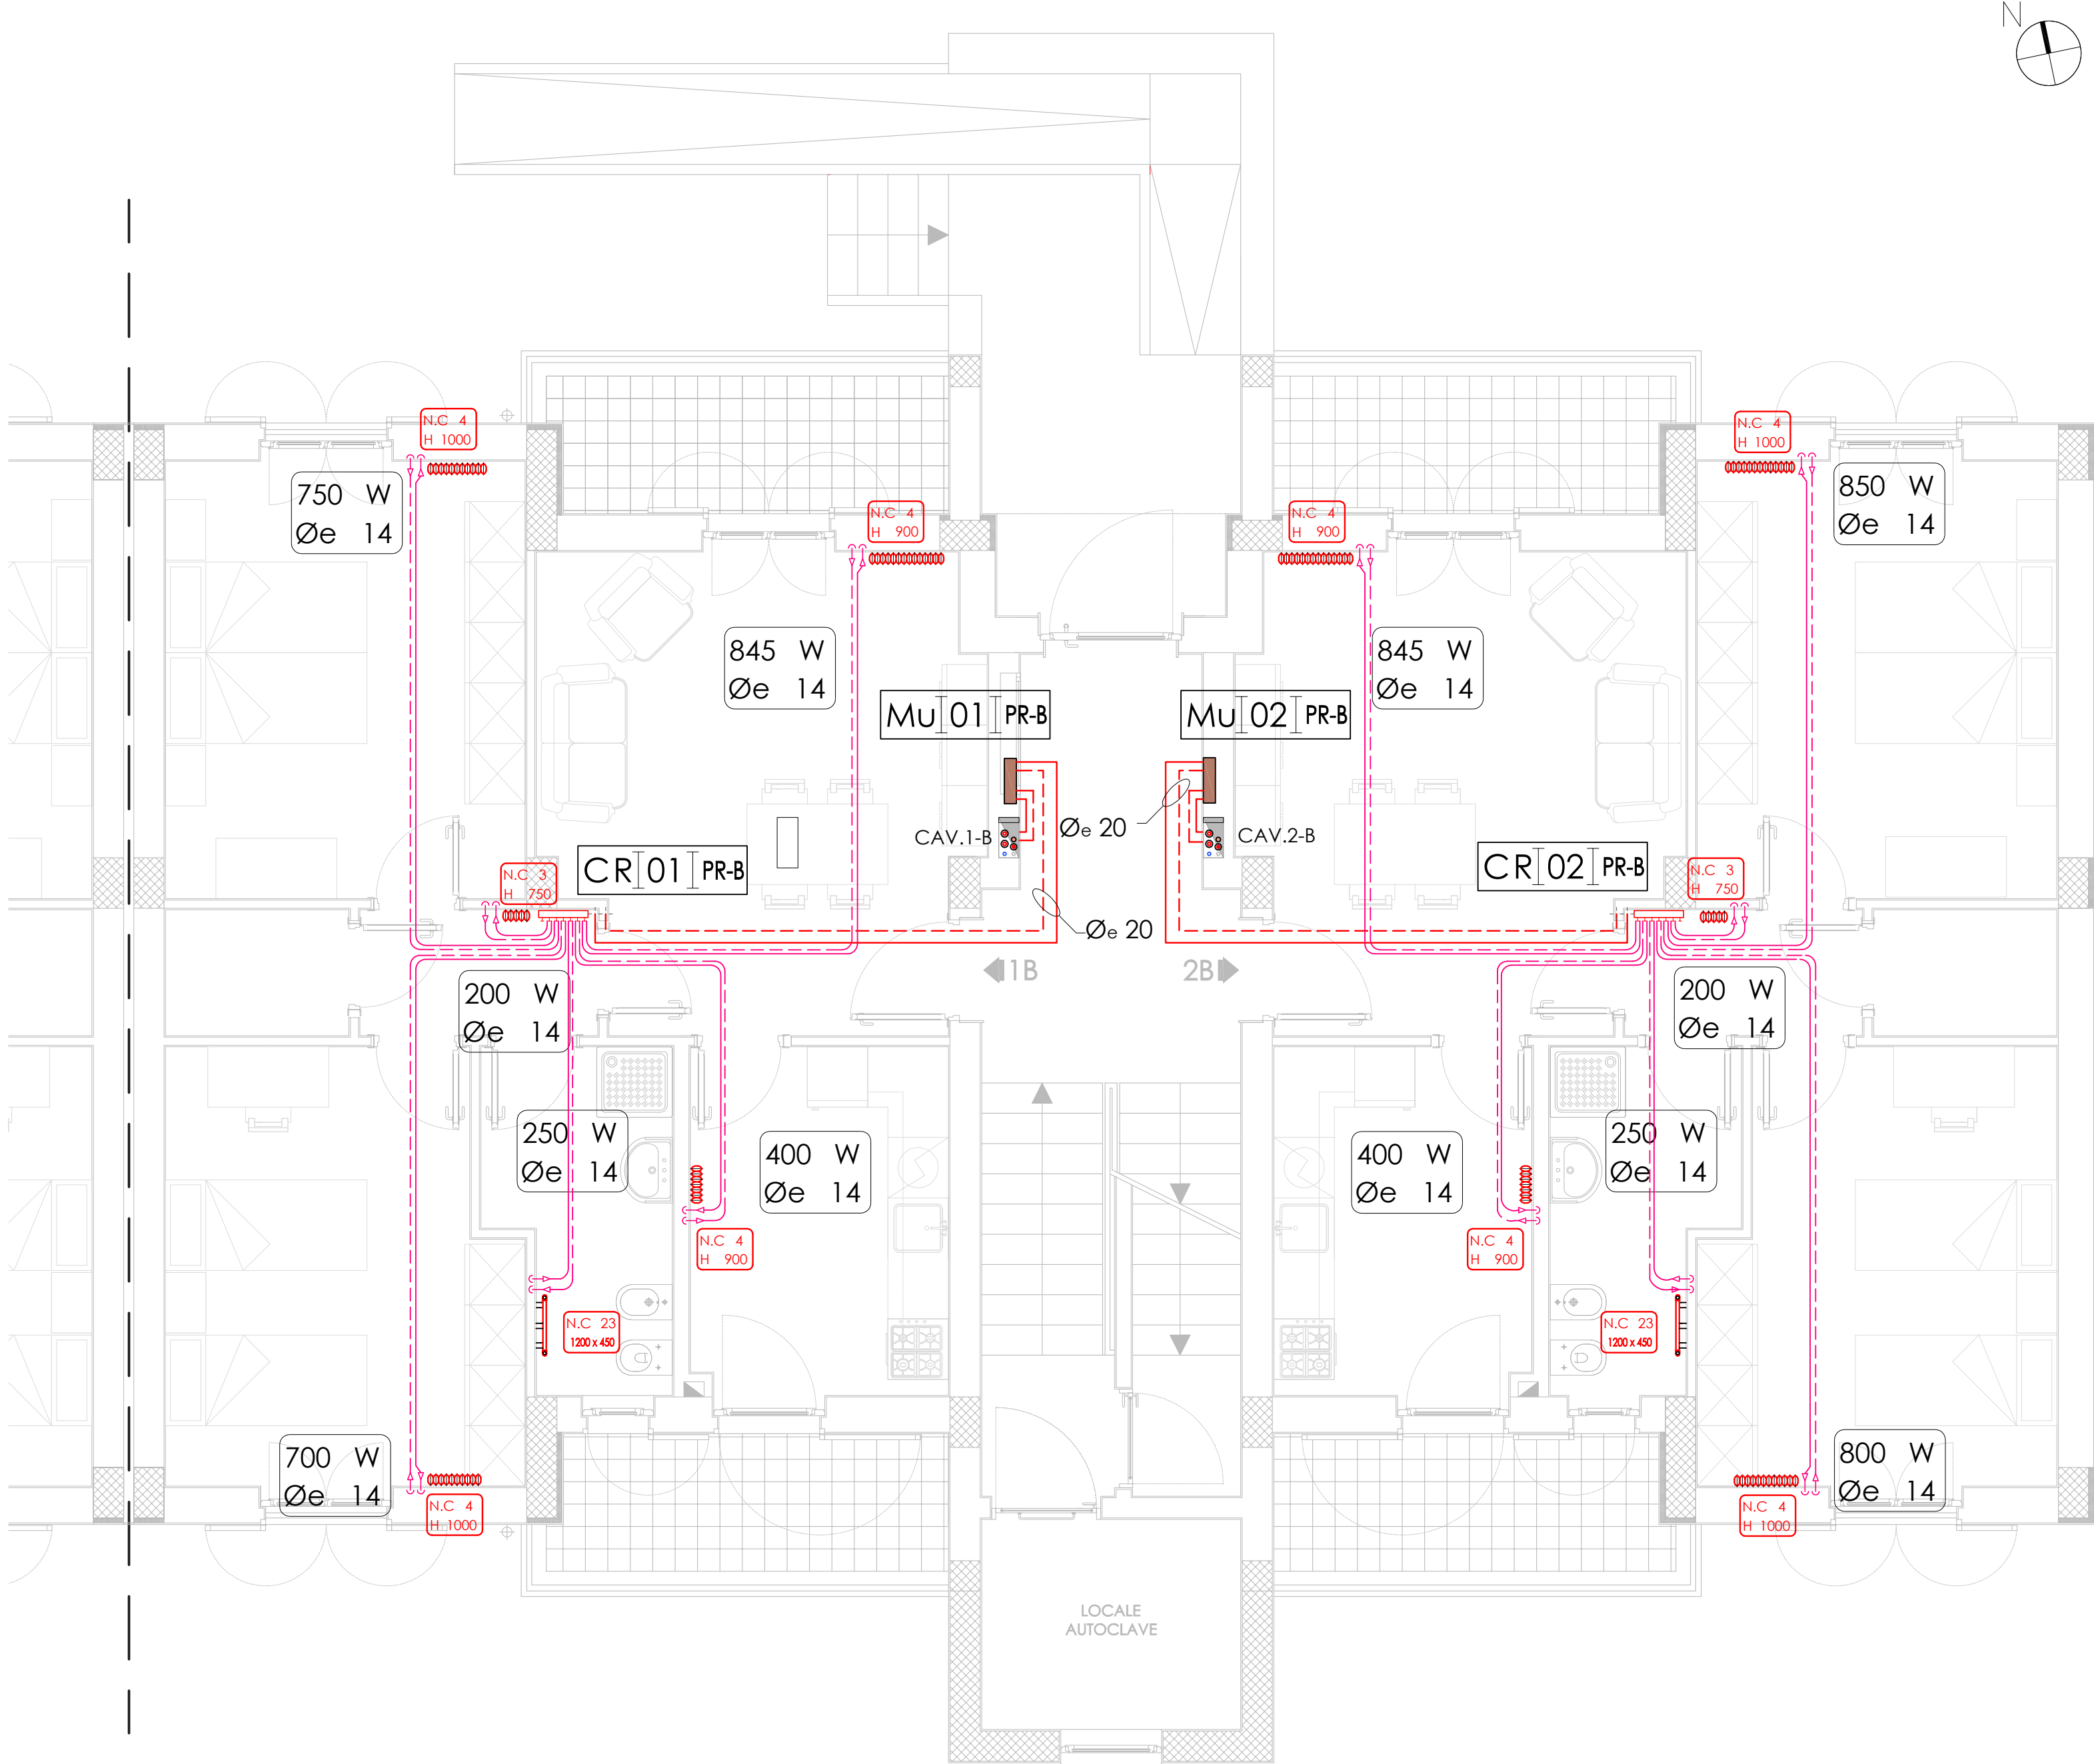

Legenda - Impianto termico			
Simbolo	Descrizione	Simbolo	Descrizione
-----	Linea elettrica	-----	Modulo utenza per contabilizzazione - termico e sanitario
-----	Tubazione di mandata e ritorno acqua calda	MU.03 PR-B	Identificazione del modulo di utenza [nome - appartamento - piano e lotto]
-----	Circuito secondario di distribuzione per il riscaldamento	⊙	Contatore volumetrico
↑↓	Radiatore a colonne - tipo Cordivari con valvola termostatica	⊙	Gruppo contabilizzazione del calore
100 W Øe 12	Indicazioni impianto termico [Potenza di prog. e diametro tubazione sec.]	⊙	Cronotermostato di zona
N.C. 4 H. 900	Indicazioni caratteristiche radiatori [Numero di colonne e altezza in mm]	⊙	Sonda di temperatura
-----	Collettore di zona con valvole di intercettazione	⊙	Valvola a sfera
CR.03 PP-B	Identificazione del collettore [nome - appartamento - piano e lotto]	⊙	Valvola motorizzata a tre vie FILETATA
-----	Radiatore scaldasalviette - tipo Cordivari 120x90		

ARCA CAPITANATA
AGENZIA REGIONALE per la CASA e l'ABITARE

FONDO DI SVILUPPO E COESIONE 2007-2013
Regione Puglia - "Settore Aree Urbane - Città"

realizzazione di n° 8 alloggi di edilizia residenziale pubblica nel Comune di TRINITAPOLI (BT) in Via Pietro Nenni

Finanziamento: € 1.200.000,00

TIMBRO	IL PROGETTISTA ARCHITETTONICO (u.o. progettazione / appalti) ing. Antonio Verrastro	IL RESPONSABILE UNICO DEL PROCEDIMENTO E VERIFICATORE DEL PROGETTO (resp. u.o. progettazione / appalti) arch. Anna Maria Tomasulo
	IL PROGETTISTA DELLE STRUTTURE E DEGLI IMPIANTI TECNOLOGICI ing. Antonio Falcone Via Campanile 39 71043 Manfredonia (FG)	IL DIRETTORE ARCA Capitanata (dirigente del Settore Tecnico) ing. Vincenzo De Devitiis

TAVOLA	TITOLO	SCALA
M.04.B	IMPIANTO TERMICO	1:50
	Distribuzione fluidi termovettori - Piante - lotto B	DATA
AGGIORNAMENTI	L'IMPRESA	IL DIRETTORE DEI LAVORI
RIF.		